


Staðsetning í aðalskipulagi

Deiliskipulag iðnaðarsvæðis á Kollaleiru

Helstu breytingar eru þessar:

1. Skipulagssvæðið stækkar til suðurs og minnkar deiliskipulag Vöruflutningahafnar á Reyðarfirði að sama skapi.
2. Tjarnarvogur ásamt lóðum vestan götunnar er felður niður.
3. Buðareyri 39 er felld niður. Buðareyri 35 og 37 stækka.
4. Leiruvogur 2 og 4 stækka.
5. Búnar eru til nýjar lóðir við Leiruvog 6 og 8.
6. Buðareyri 33 stækkar til suðurs.
7. Leiruvogur 1 minnkar og þar er komið fyrir spennistöð.
8. Nesbraut 8 og 10 minnka.
9. Búin er til ný lóð Nesbraut 9.
10. Búin er til ein lóð úr tveimur, Nesbraut 4 og 6

Gildandi deiliskipulag iðnaðarsvæðis á Kollaleiru frá 02.12.1992 samþykkt af Skipulagsstjórn ríkisins 04. 11. 1992.
Ekki í kvarða

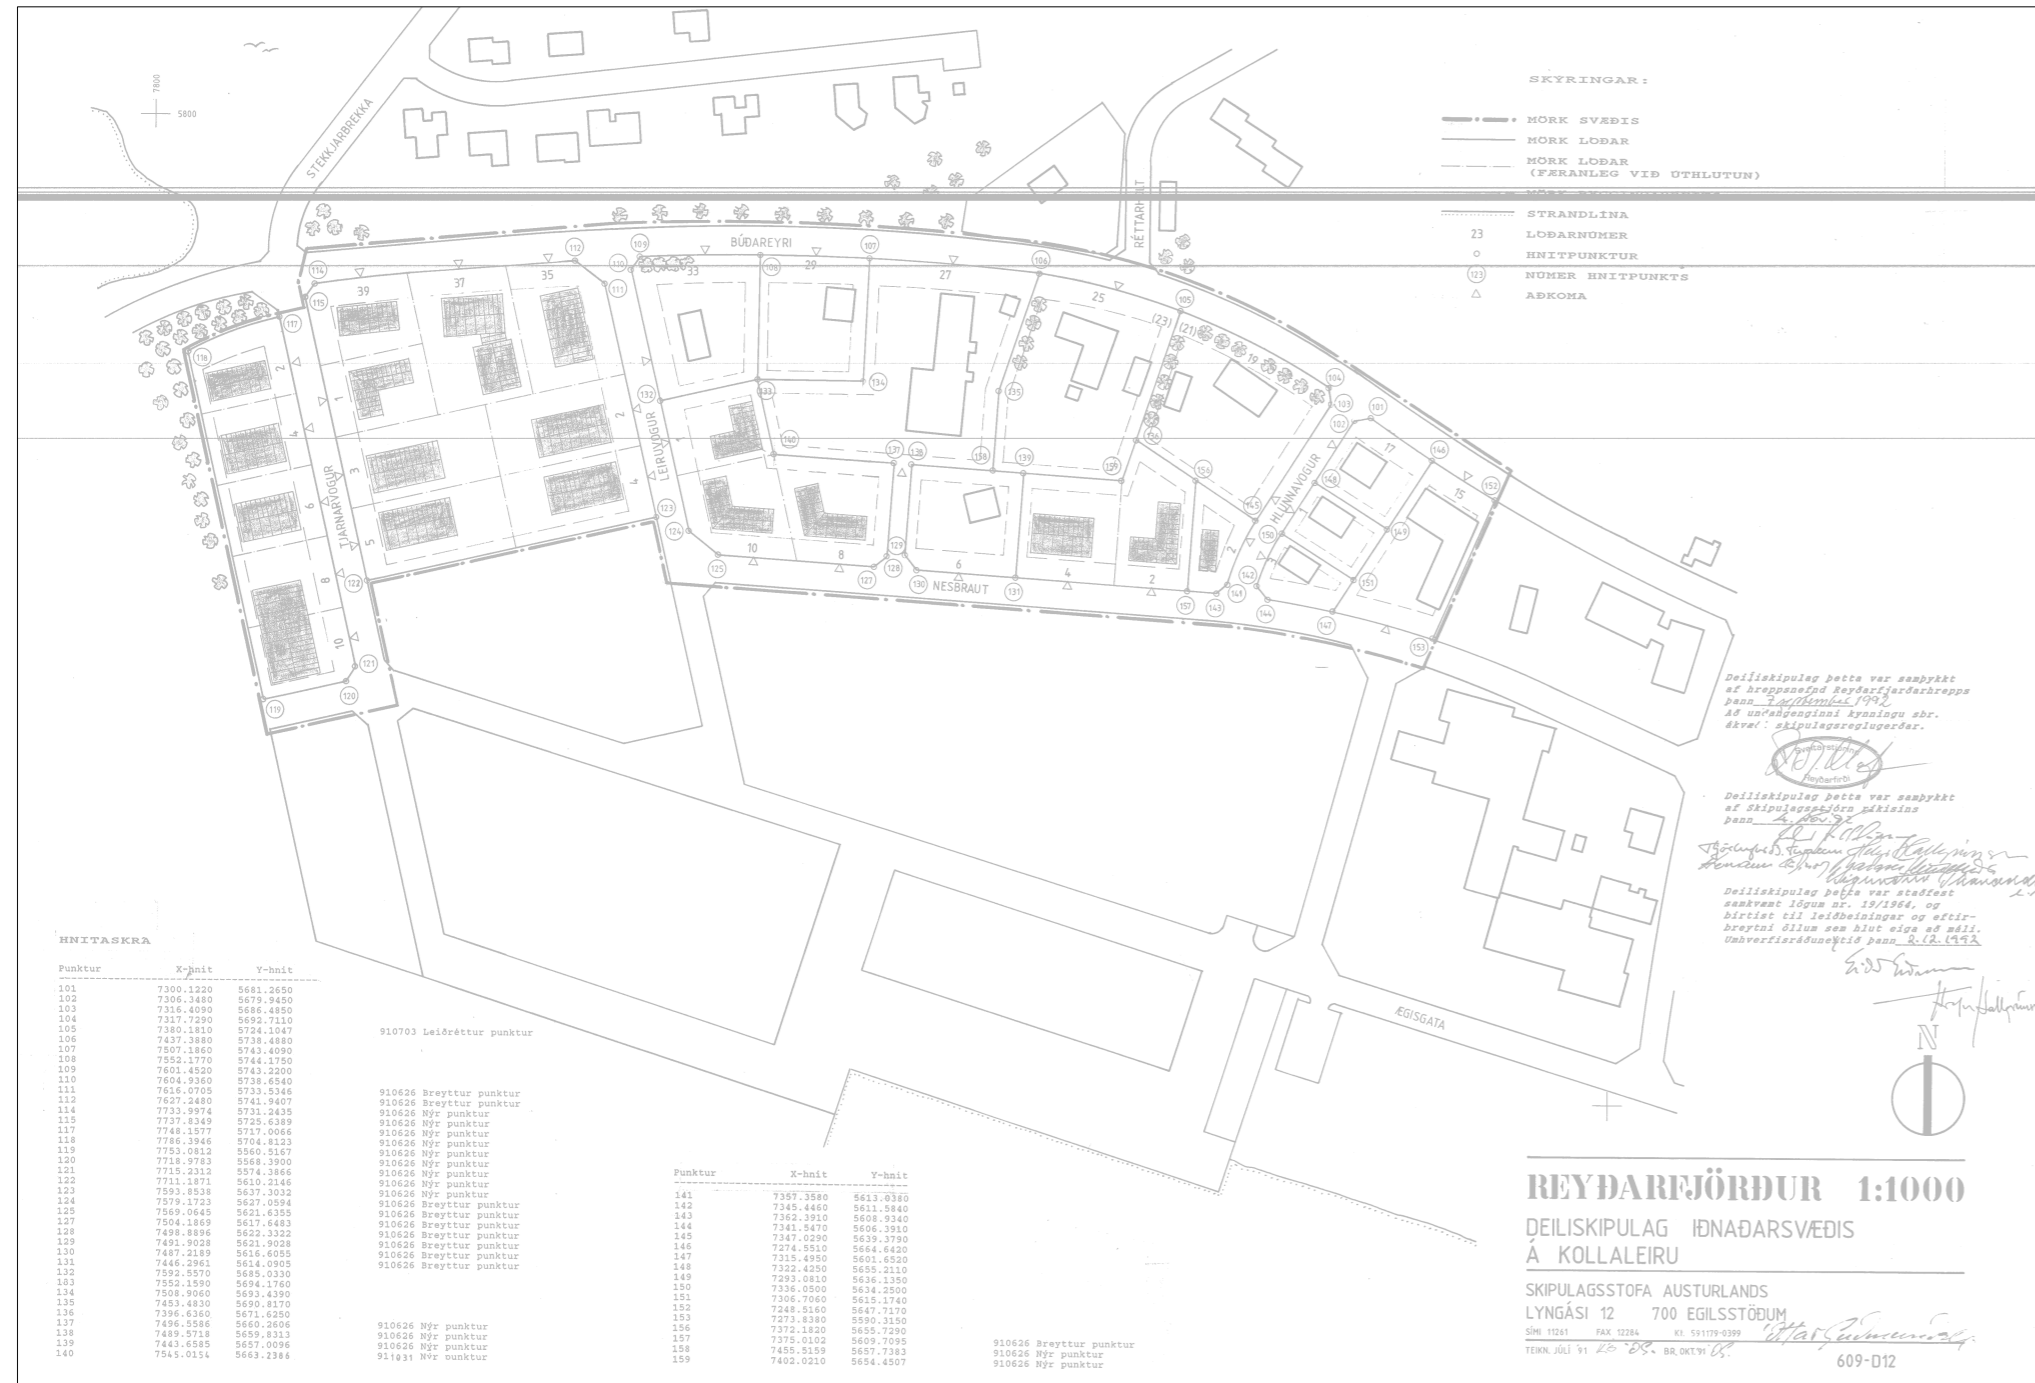

Skýringar

- Mörk skipulagssvæðis
- Mörk lóða á skipulagssvæðinu
- Mörk byggingarreits
- Mörk akbrautar
- Miðlina akbrautar
- Mörk annarra svæða og lóða
- Mörk gangstiga og slóða
- Meginstefna mænis
- Hæsta og lægsta nýtingarhlutfall
- Stærð lóða
- Fjöldi hæða
- Númer lóða
- Hæðarlínur 1 m
- Hæðarlínur 5 m
- Hnit ISN 93
- Svæði sem kvóð er á vegna lagna
- Þegar byggð hús
- Svæði sem bætist við skipulag

Uppdrætti þessum fylgja uppfærðir skipulags- og byggingarskilmálar dagsettir 20.11.2011

Öll mál á uppdætti þessum eru í metrum nema annað sé tekið fram.

Deiliskipulag þetta sem var auglýst samkvæmt 1. mgr. 43. gr. skipulagslaga nr. 123/2010.

frá _____ 2013 til _____ 2013

var samþykkt í bæjarstjórn Fjarðabyggðar

þann _____

Bæjarstjórnin í Fjarðabyggð

Skipulagið var auglýst í B-deild Stjórnartíðinda _____

Frankvæmdasvið Fjarðabyggðar 20.11.2011

Skipulagsfulltrúi

REYÐARFJÖRÐUR 1:1000

DEILISKIPULAG IÐNAÐARSVÆÐIS Á KOLLALEIRU

SKIPULAGSSTOFA AUSTURLANDS LYGÁSI 12 700 EGLISSTÖÐUM

609-012