


STADSETNING Í ADALSKIPULAGI

Breytt deiliskipulag Vöruflutningahafnar á Reyðarfirði

Helstu breytingar eru þessar:

1. Skipulagssvæðið minnkar og deiliskipulag iðnaðarsvæðis á Kollaleiru stækkar að sama skapi.
2. Bætt er við einni lóð, Ægisgötu 70 fyrir hafnarvog.

Gildandi deiliskipulag Vöruflutningahafnar á Reyðarfirði frá 20.01.2003. Samþ. í B-deild Stjórnartíðinda 7. okt. 2003 nr. 765
Ekki í kvarða

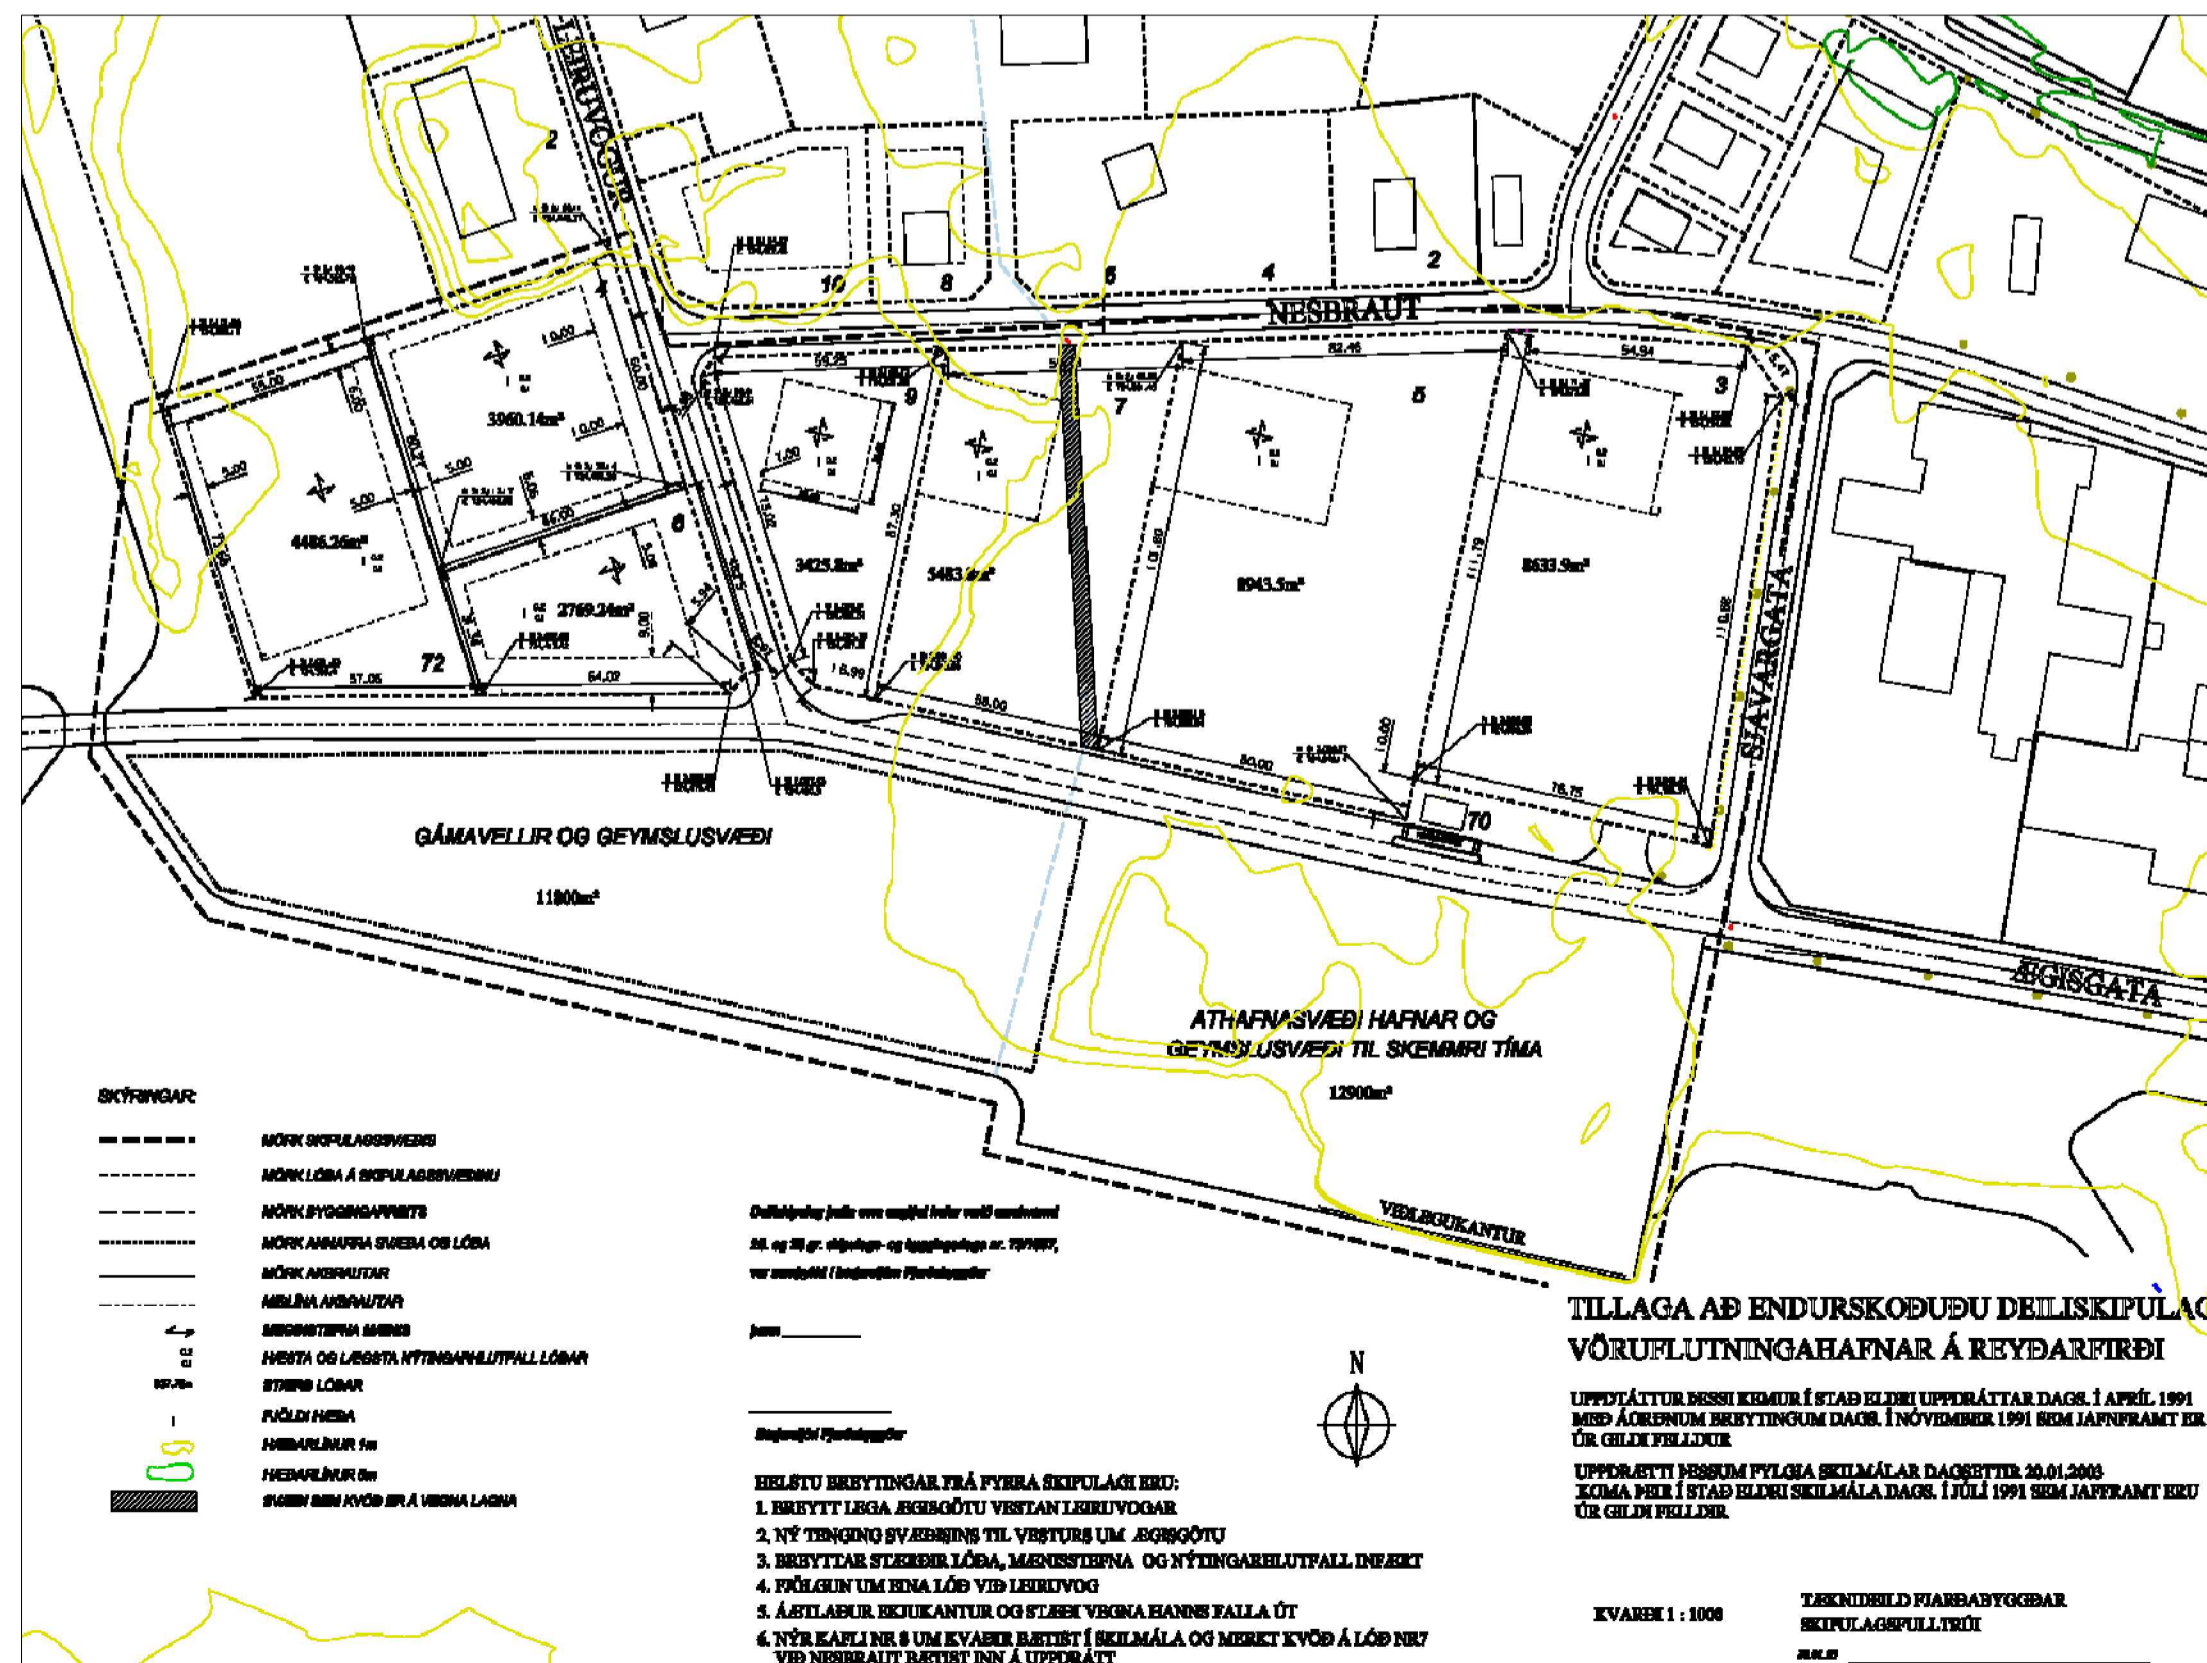

Uppdrætti þessum fylgja uppfærðir skipulags- og byggingarskilmálar dagsettir 20.11.2011

Öll mál á uppdraetti þessum eru í metrum nema annað sé tekið fram.

Deiliskipulag þetta sem var auglýst samkvæmt 1. mgr. 43. gr. skipulagslaga nr. 123/2010

frá _____ 2013 til _____ 2013

var samþykkt í bæjarstjórn Fjarðabyggðar

þann _____

_____ Bæjarstjórnir í Fjarðabyggð

Skipulagið var auglýst í B-deild Stjórnartíðinda _____

Frankvæmdasvið Fjarðabyggðar 20.11.2011

_____ Skipulagsfulltrúi