



Hafnargata 1 - Gildandi deiliskipulag, dags 05 2002

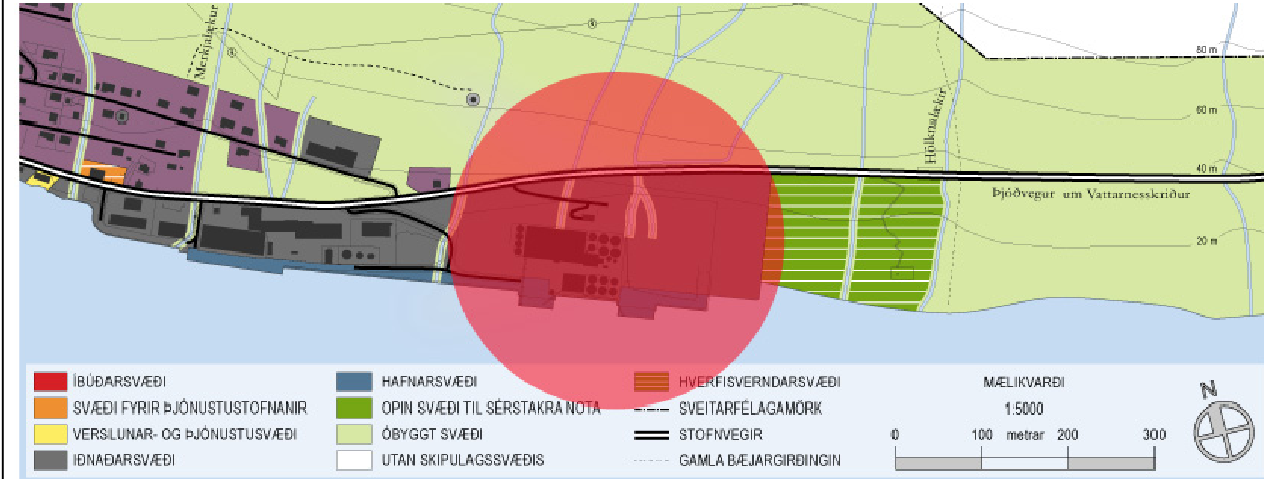

Aðalskipulag - afstöðumynd

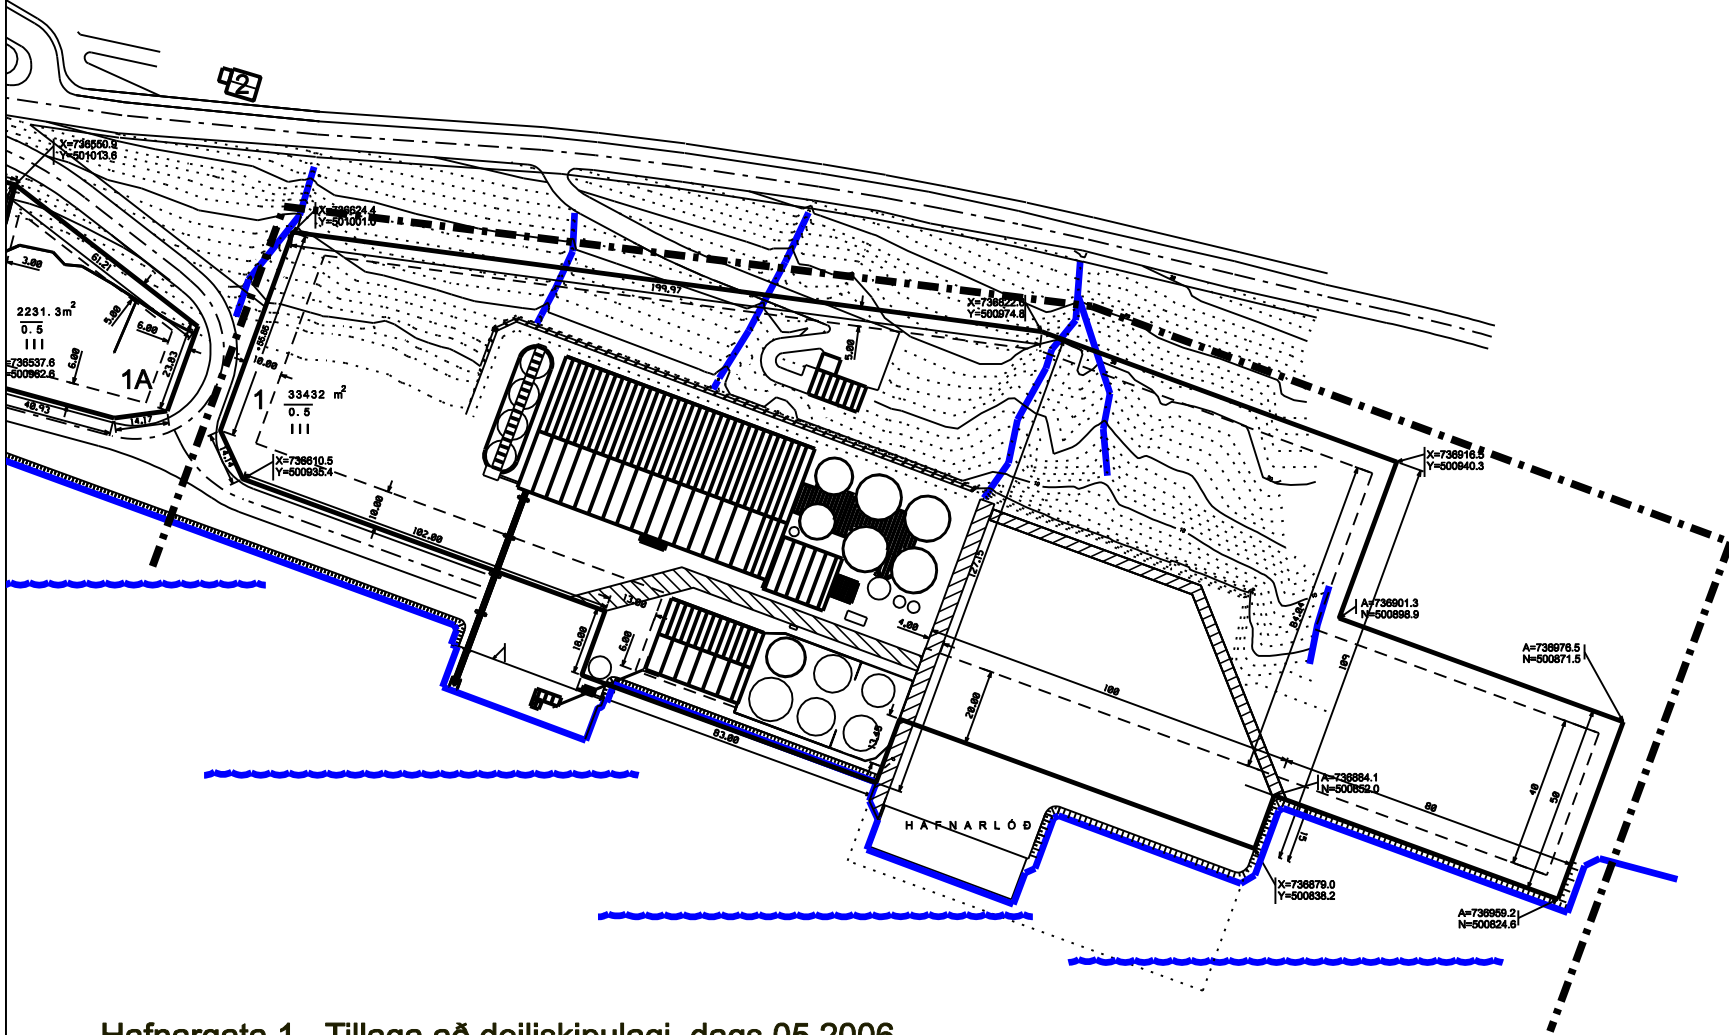

Hafnargata 1 - Tillaga að deiliskipulagi, dags 05 2006

SKÝRINGAR:

- MÖRK SKIPLAGS
- MÖRK LÓÐAR
- - - MÖRK BYGGINGARREIPTS
- MEDALSJÁVARHÆÐ
- - - MIÐLÍNA AKBRAUTAR
- [Hatched Box] ÞEGAR BYGGÐ HÚS
- [Empty Box] BRYGGJUR
- [Circle] ÖNNUR MANNVIRKI
- [Line] 1M HÆÐARLÍNUR
- [Line] 5M HÆÐARLÍNUR
- [Hatched Box] KVÖÐ UM ALMENNA UMFERÐ
- [Hatched Box] KVÖÐ UM ALMENNA LAGNALEIÐ
- 1 NÚMER LÓÐAR
- 10000 m² STÆRÐ LÓÐAR
- 0.5 NÝTINGARHLUTFALL LÓÐAR
- III HÁMARKSFJÖLDI HÆÐA

Breytingar

1. Lóð fiskimjölsverksmiðju, Hafnargötu 1, er stækkuð til austurs. Lóðerstækkun er 80m*50m = 4000 m².

Deiliskipulag þetta sem hlotið hefur meðferð skv. 25. gr. skipulegs- og byggingarlaga nr. 73 frá 1997 m.s.b. var samþykkt af sveitarstjórn Austurbyggðar þ. _____

Fáskróðesfríð þ. _____

Sveitarstjóri Austurbyggðar

3					
2					
1	28.04.06	frumgerð	EBE	EBE	
nr.	daga.	lýsing	ba.	sp.	
Ótægður teikningar					

Austurbyggð
Hafnargata 1, lóð fiskimjölsverksmiðju.
Deiliskipulagsbreyting - stækkun lóðar.

hannað	EBE	teiknað	EBE	athugað	
smþ.	Elis B. Eiríksson				
kt.	151085-5708				
blásetaró	A1				
málkvarði	1:1000	númer teikn.	06037-901		