


Hlíðargata 56

Kæribær

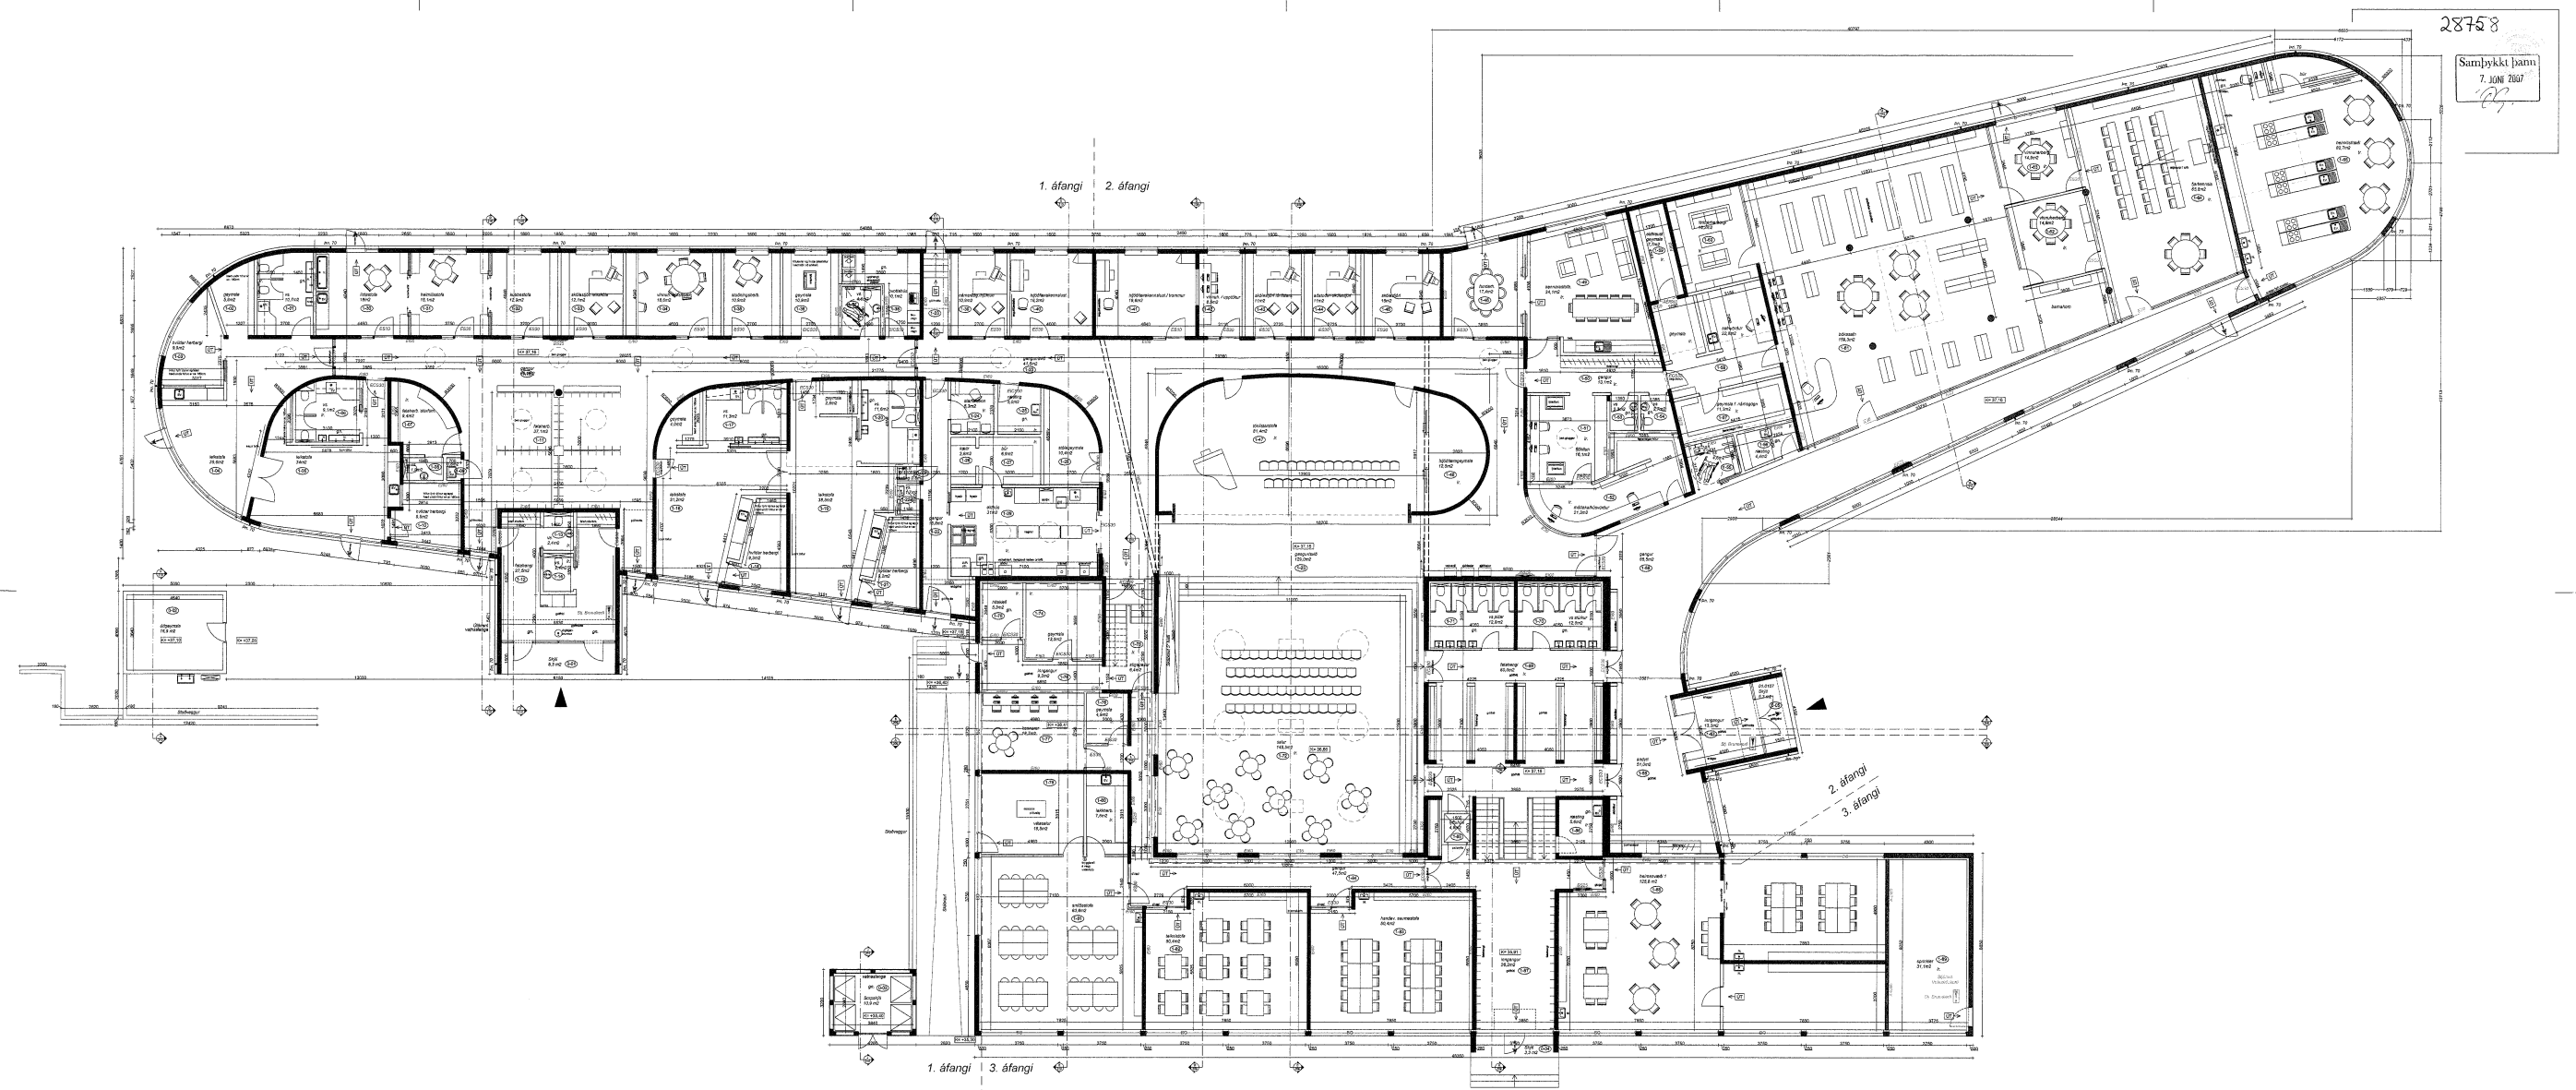

GRUNNMYND 1.HÆÐ

Skjalnúmer	Dagur	Stöðing	Takmál
Vaknúmer: HLÍÐARGATA 56			
Tekning: GRUNNMYND 1.HÆÐ			
Verktogi: AUSTURÞYGGIÓÐ			
Afhafi: Önnur Árnason, FAI			
ZEPPELIN ARCHITECTS	Skjalnúmer: 28758	108 Reykjavík, IS 101 3640	zappelin@zappelin.is

Bláttöl: A1+
Mál: 1:100
Dagur: 10.03.2007
Töknúmer: EGSM
Töknúmer: 205