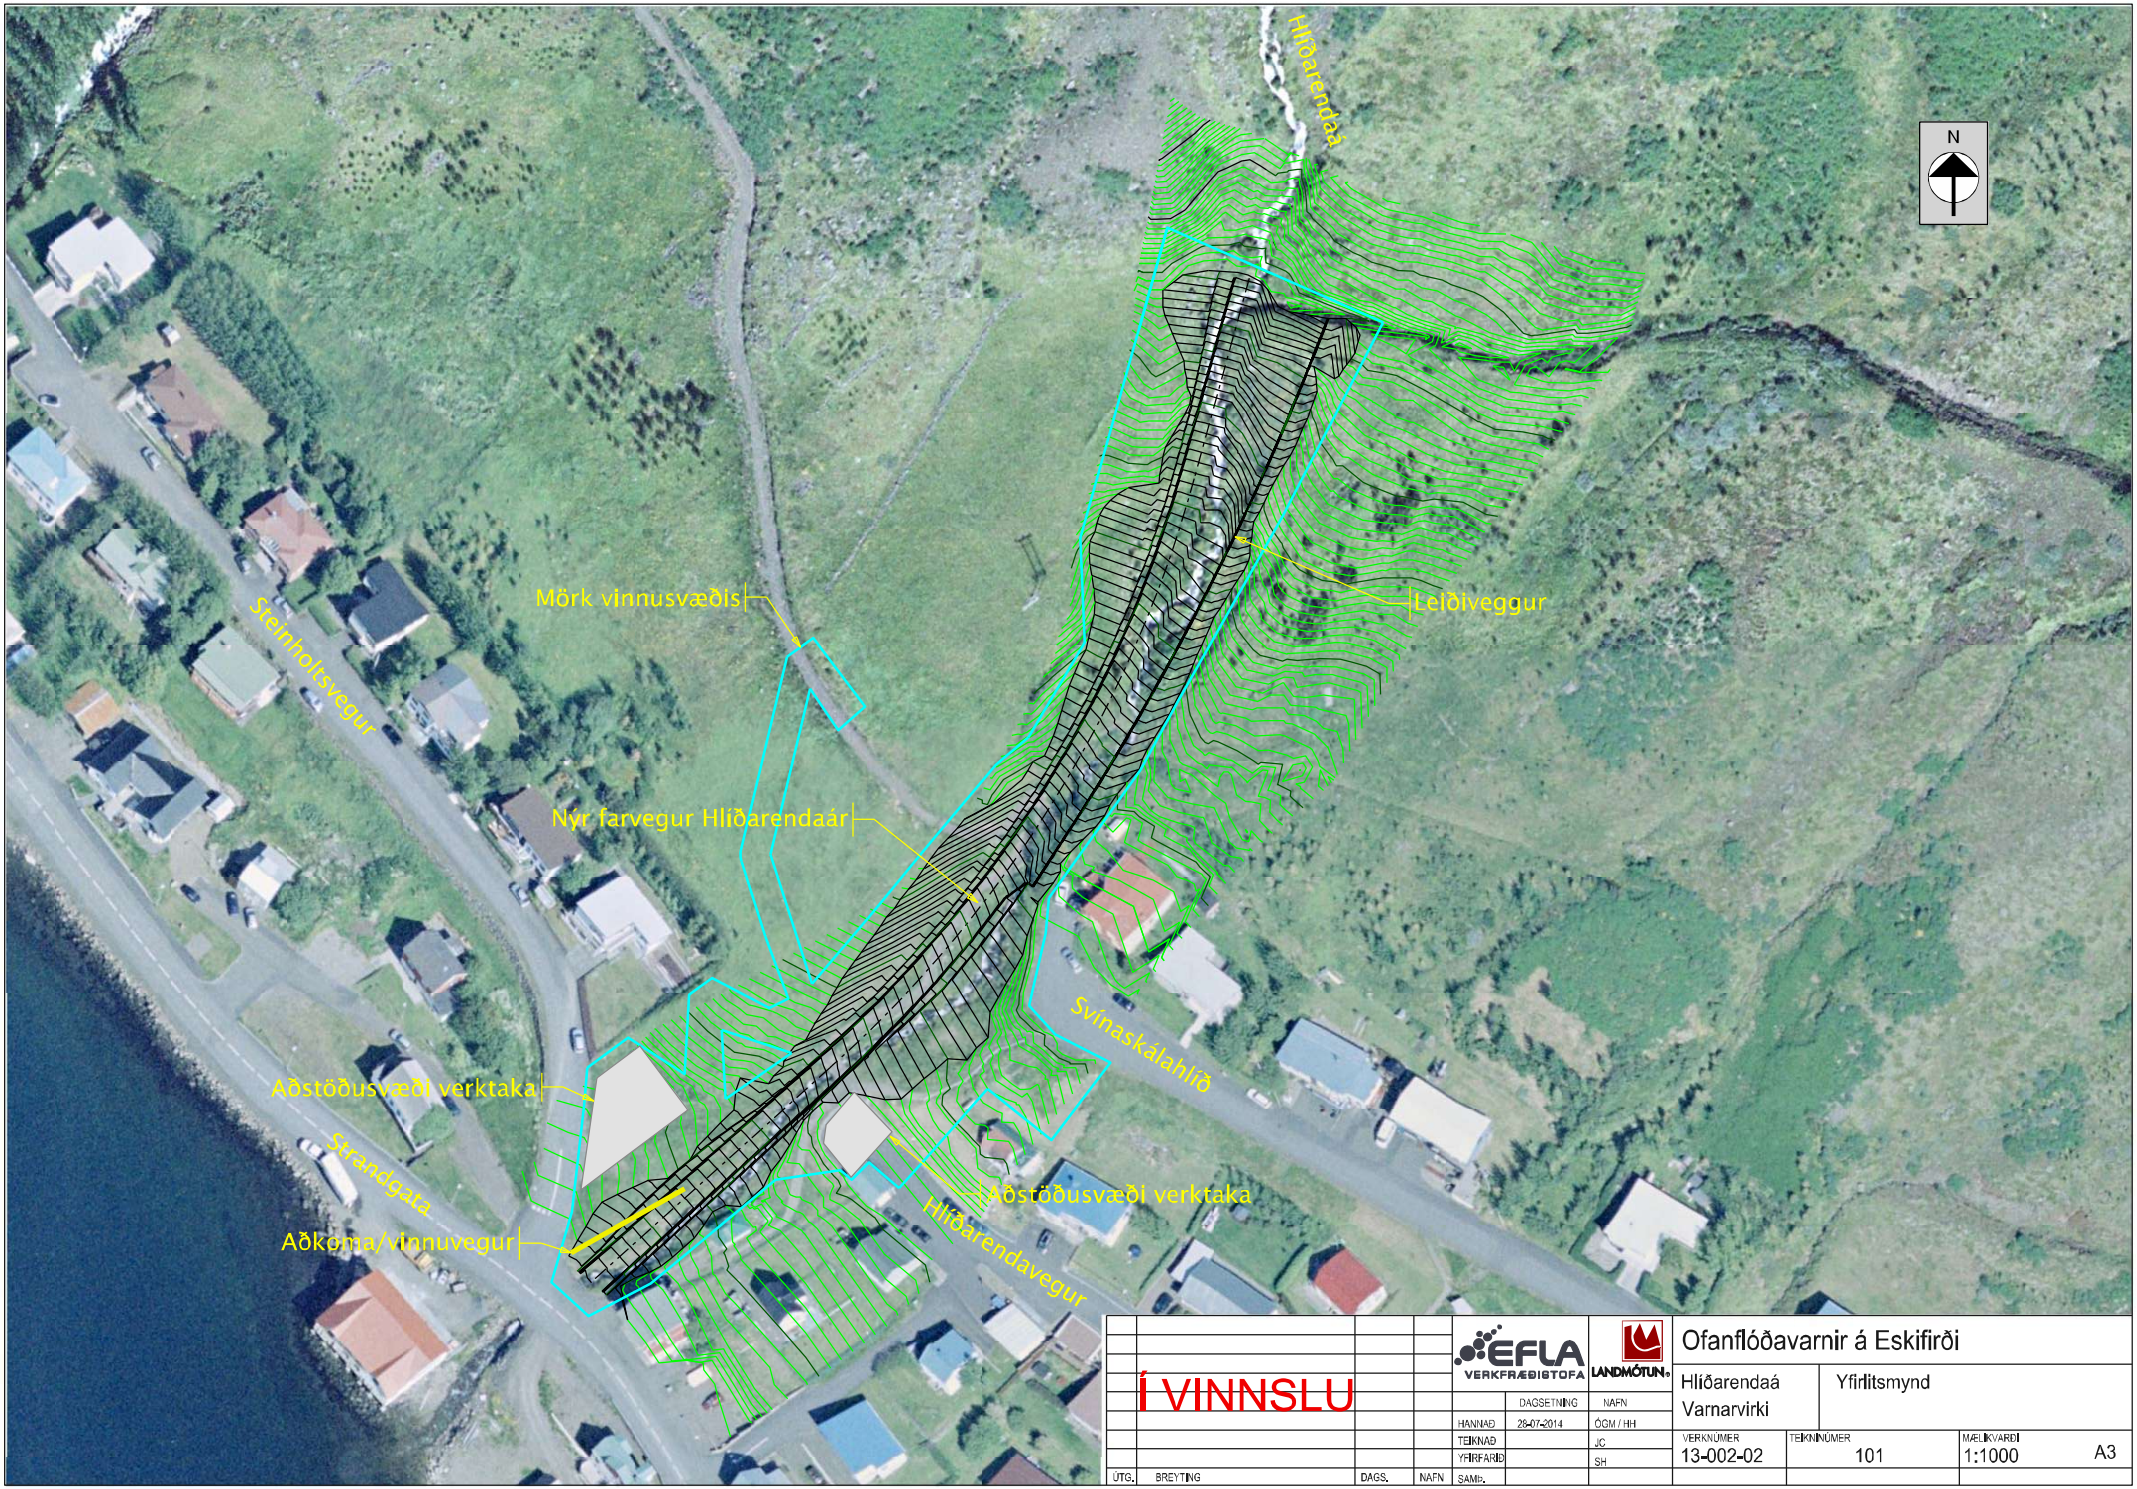

Í VINNSLU

ÚTG.	BREYTING	DAGS.	NAFN

EFLA VERKFRÆÐISTOFA

LANDMÓTUN

	DAGSETNING	NAFN
HANNAÐ	26-07-2014	ÓGM / HH
TEIKNAÐ		JC
YFIRFARIÐ		SH
SAMÞ.		

Ofanflóðavarnir á Eskifirði

Hlíðarendaá
Varnarvirki

Yfirlitsmynd

VERKNÚMER	TEIKNINÚMER	MÆLIKVARÐI	
13-002-02	101	1:1000	A3