


DEILISKIPULAG ÞETTA VAR SAMBYRKT AF
BEIARSTJÖRN ESKIFJARDAR
HANN
AD UNDRANGENNI KYNNINGU SBR, AKVEDI
SKIPULAGSREGLUGERÐAR


DEILISKIPULAG ÞETTA VAR SAMBYRKT AF
SKIPULAGSSTJÓRA RÍKISINS
HANN
SBR, GR, 4.4.1, I SKIPULAGSREGLUGERÐ

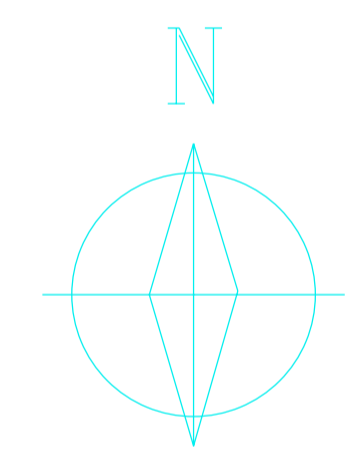

- SKYRINGAR:
- MÖRK SVEDIS
 - MÖRK LÖDA
 - MÖRK LÖDA, BREYTNLEG (SJA SKILMÁLA)
 - MÖRK BYGGINGARREITS
 - MÖRK SERSTAKS BYGGINGARREITS FYRIR BÍLSKUR
 - MÖRK AKBRAUTA OG GANGSTIGA
 - GIRDING
 - 13 NÚMER LÖÐAR
 - 675 m² STERÐ LÖÐAR
 - 0,40 NÝTINGARHLUTFALL LÖÐAR
 - 0,20 (UNDIRSTRIKAD LÁMARK, YFIRSTRIKAD HÁMARK)
 - II FJÖLDI HEDA
 - ➔ MENISSTEFNA
 - ÞEGAR BYGGD HÚS
 - ÖNNUR ÞEGAR BYGGD MANNVIRKI
 - AÐKOMUHLID LÖÐAR

MÁL:
ÖLL MÁL ERU Í METRUM
NEMA ANNAD SÉ TEKID FRAM

ATH:
UPPDRETTI ÞESSUM FYLGJA ALMENNIR
SKIPULAGS- OG BYGGINGARSKILMÁLAR
ÁSAMT MELIBLADI

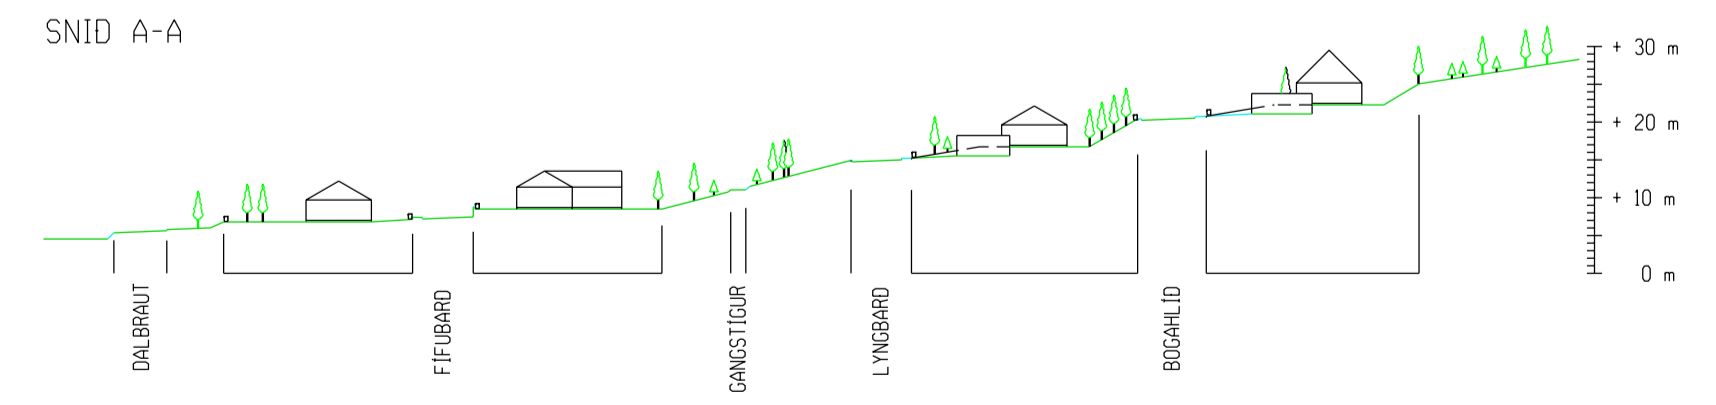

| | | | |
|--|---|--|--|
| ARKITEKTASTOFA OTTARS H.F. ÓTTAR GUÐMUNDSSON ARKITEKT FA/ | | ESKIFJÓRDUR BARD I DEILISKIPULAG IBÚÐARSVEDIS | |
| AUSTURVEGUR 20 730 REYDARFJÓRDUR | SMÍ 97-41500 FARSMÍ 965-25633 MYNDS. 97-41466 | KVARDI 1 : 1000 | BR. 071196 STEKKUN LÖDA NR. 12-14 VID BOGAHLID |
| TEIKN. | SAMB. | DAGS. 02 09 94 | VERK NR. 7200 002 |
| | | | TEIKN NR. A1 |