



**BREYTT DEILSKIPULAG:
ÍÐNARSVÆÐI Á NESI**

0 50 MM

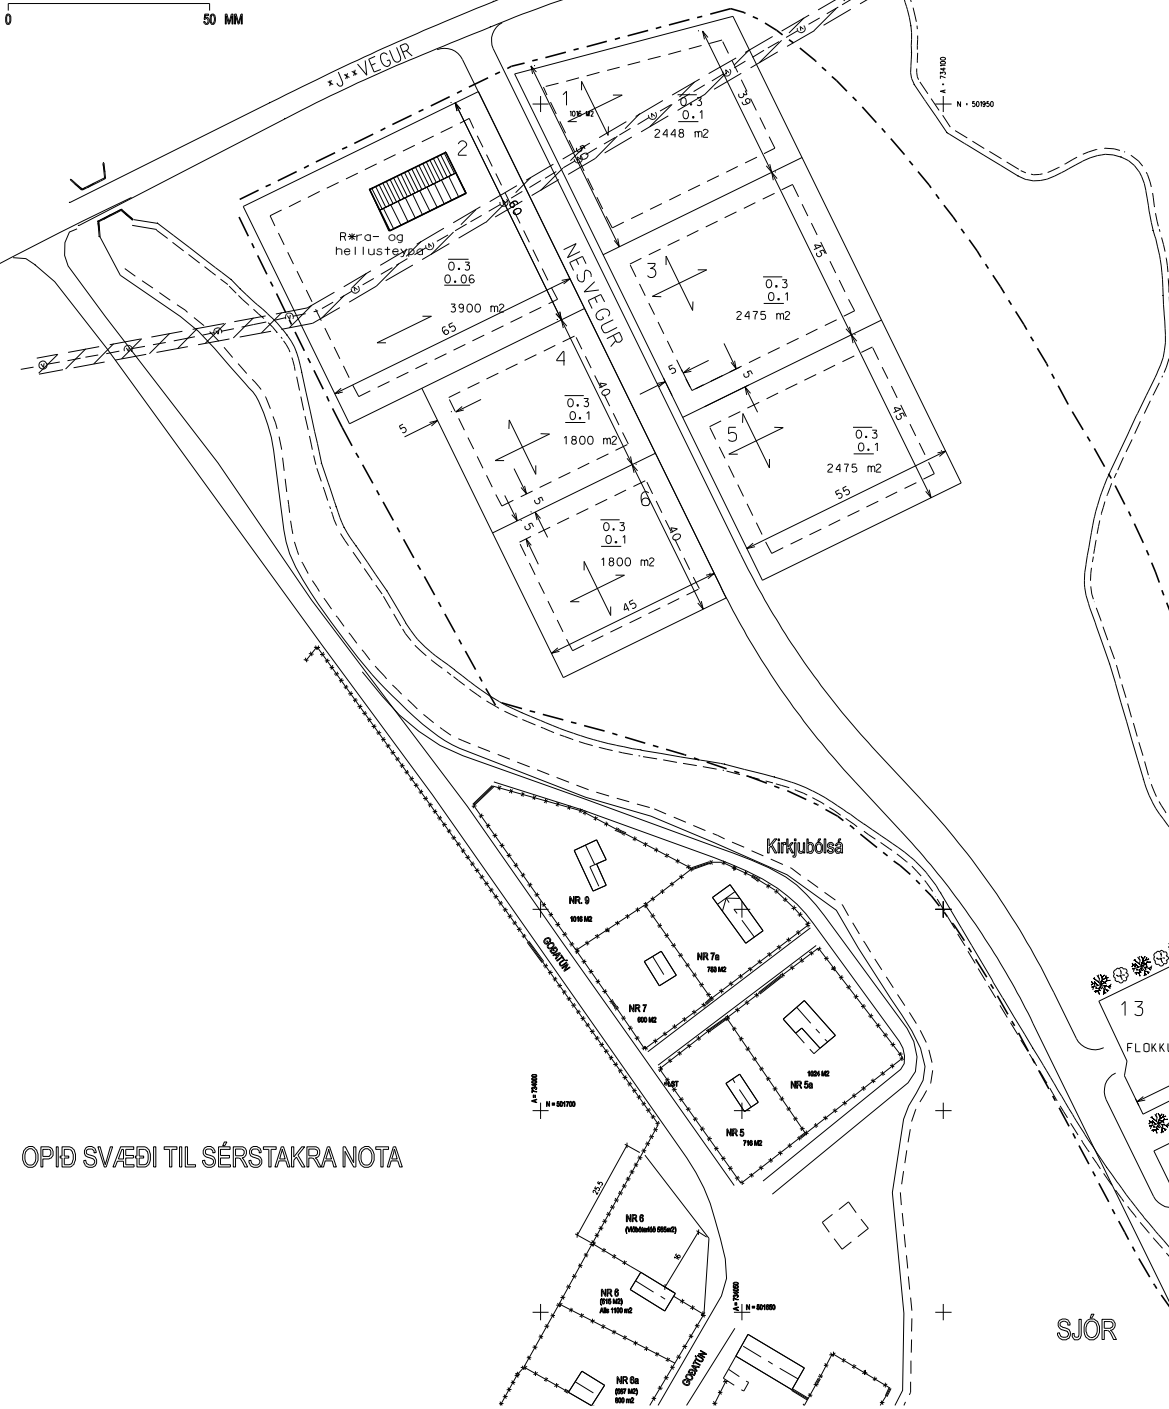

ÓPIÐ SVÆÐI TIL SÉRSTAKRA NOTA

GILDANDI DEILSKIPULAG

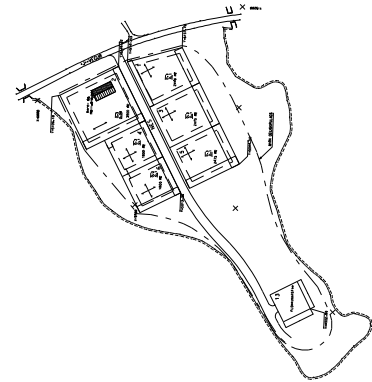

HEITI DEILSKIPULAGS: BÚÐAHEPPUR FÁSKRÚÐSFIRÐI, DEILSKIPULAG NESI
DAGS: SAMÞYKKT Í SVEITARSTJÓRN BÚÐAHRÉPPS 28 ÁGÚST 1996
DEILSKIPULAGIÐ BREYTTIST VEGNA FJÖLGUNAR LÓÐA.

HNITAKEFI

HNIT ERU SAMKVÆMT VIÐMIÐI ÍSNET 83.
KORTAGRÁNNUR SKV. MÆLINGUM 1996 OG 1999.
HÆÐARLÍNUR SKV. MÆLINGUM 1996 OG 1999.

SKÝRINGAR

- MÖRK SKIPULAGS
- MÖRK LÓÐA
- - - MÖRK BYGGINGARREITS
- MÖRK AKBRAUTA
- MÆNISSTEFNA
- ÞEGAR BYGGÐ HÚS SKV. MÆLINGU
- 2 NÚMER LÓÐAR
- 1800 M² STÆRÐ LÓÐAR
- 0.3
0.1 NÝTINGARHLUTFALL LÓÐAR
- ○ — Stofnað vatnsveitu Búðahrepps
- ▨ Svæði með kvöð vegna stofnaðar vatnsveitu Búðahrepps
- HÁMARK
LÁMARK

ALMENN GREINARGERÐ / SKILMÁLAR

DEILSKIPULAGIR BYGGIR Á AÐALSKIPULAGI
BÚÐAHRÉPPS 1990 - 2000. SAMKVÆMT AÐALSKIPULAGI
ER GERT RÁÐ FYRIR ÍÐNAÐI Á LÓÐUM VIÐ NESVEG.

STABHÆTTIR: DEILSKIPULAGIÐ TAKMARKAST AF ÞJÓÐVEGI,
KIRKJUBÓLSÁ OG SJÓ. SVÆÐIÐ ER HALLA LÍTIÐ OG
LIGGJA HÆÐIR Á MILLI 1 OG 4 MYS.

ÞEGAR BYGGÐAR LÓÐIR Á SVÆÐINU ERU NÚMER 2,
LÓÐ RÓRA- OG HELLUSTEYFUNAR OG LÓÐ NÚMER 13 SEM
ER FLOKKUNARSTÖÐ SORPSAMLAGS MIÐAUSTURLANDS.

BREYTING DEILSKIPULAGS:

1. BÆTT ER VIÐ LÓÐ NÚMER 15 VIÐ NESVEG.
2. KVÖÐ ER LÓÐ 1 OG 2 VEGNA STOFNAÐAR VATSVEITU BÚÐAHRÉPPS ÞESS EFNIS
AÐ JARÐRASK ER EKKI HEIMILT NÆR STOFNAÐ EN
SEM NEMUR 2 M NEMA MEÐ SAMÞYKKI VATSVEITU
BÚÐAHRÉPPS OG AÐ STARFSMENN VATSVEITU HAFI
AÐGANG AÐ SVÆÐINU VEGNA VIÐHALDS, TENGINGA
OG VIÐGERÐA.

SAMÞYKKTIR

DEILSKIPULAGIÐ VAR SAMÞYKKT AF
SKIPULAGSSTOFNUN

DEILSKIPULAGIÐ VAR SAMÞYKKT AF SVEITARSTJÓRN BÚÐAHRÉPPS
AÐ LOKINI GRENDARKEYNNINGU SKV. 2 MGR. 28 GR. SKIPULAG
OG BYGGINGARLAGA. ÞÁ SAMÞYKTI SVEITARSTJÓRN AÐ HÚN TAKI
AÐ SÉR AÐ BÆTA ÞÁÐ TJÓN SEM EINSTAKIR AÐILAR KUNNA AÐ
VERÐA FYRIR VIÐ BREYTINGUNA