




FJARÐABYGGÐ

BAKKAR 2

TILLAGA AÐ DEILISKIPULAGI ÍBÚÐASVÆÐIS Á BÖKKUM Í NESKAUPSTAÐ

UPPDÆTTI ÞESSUM FYLGJA SKIPULAGS- OG BYGGINGARSKILMÁLAR
DAGSETTIR 23.05.2005

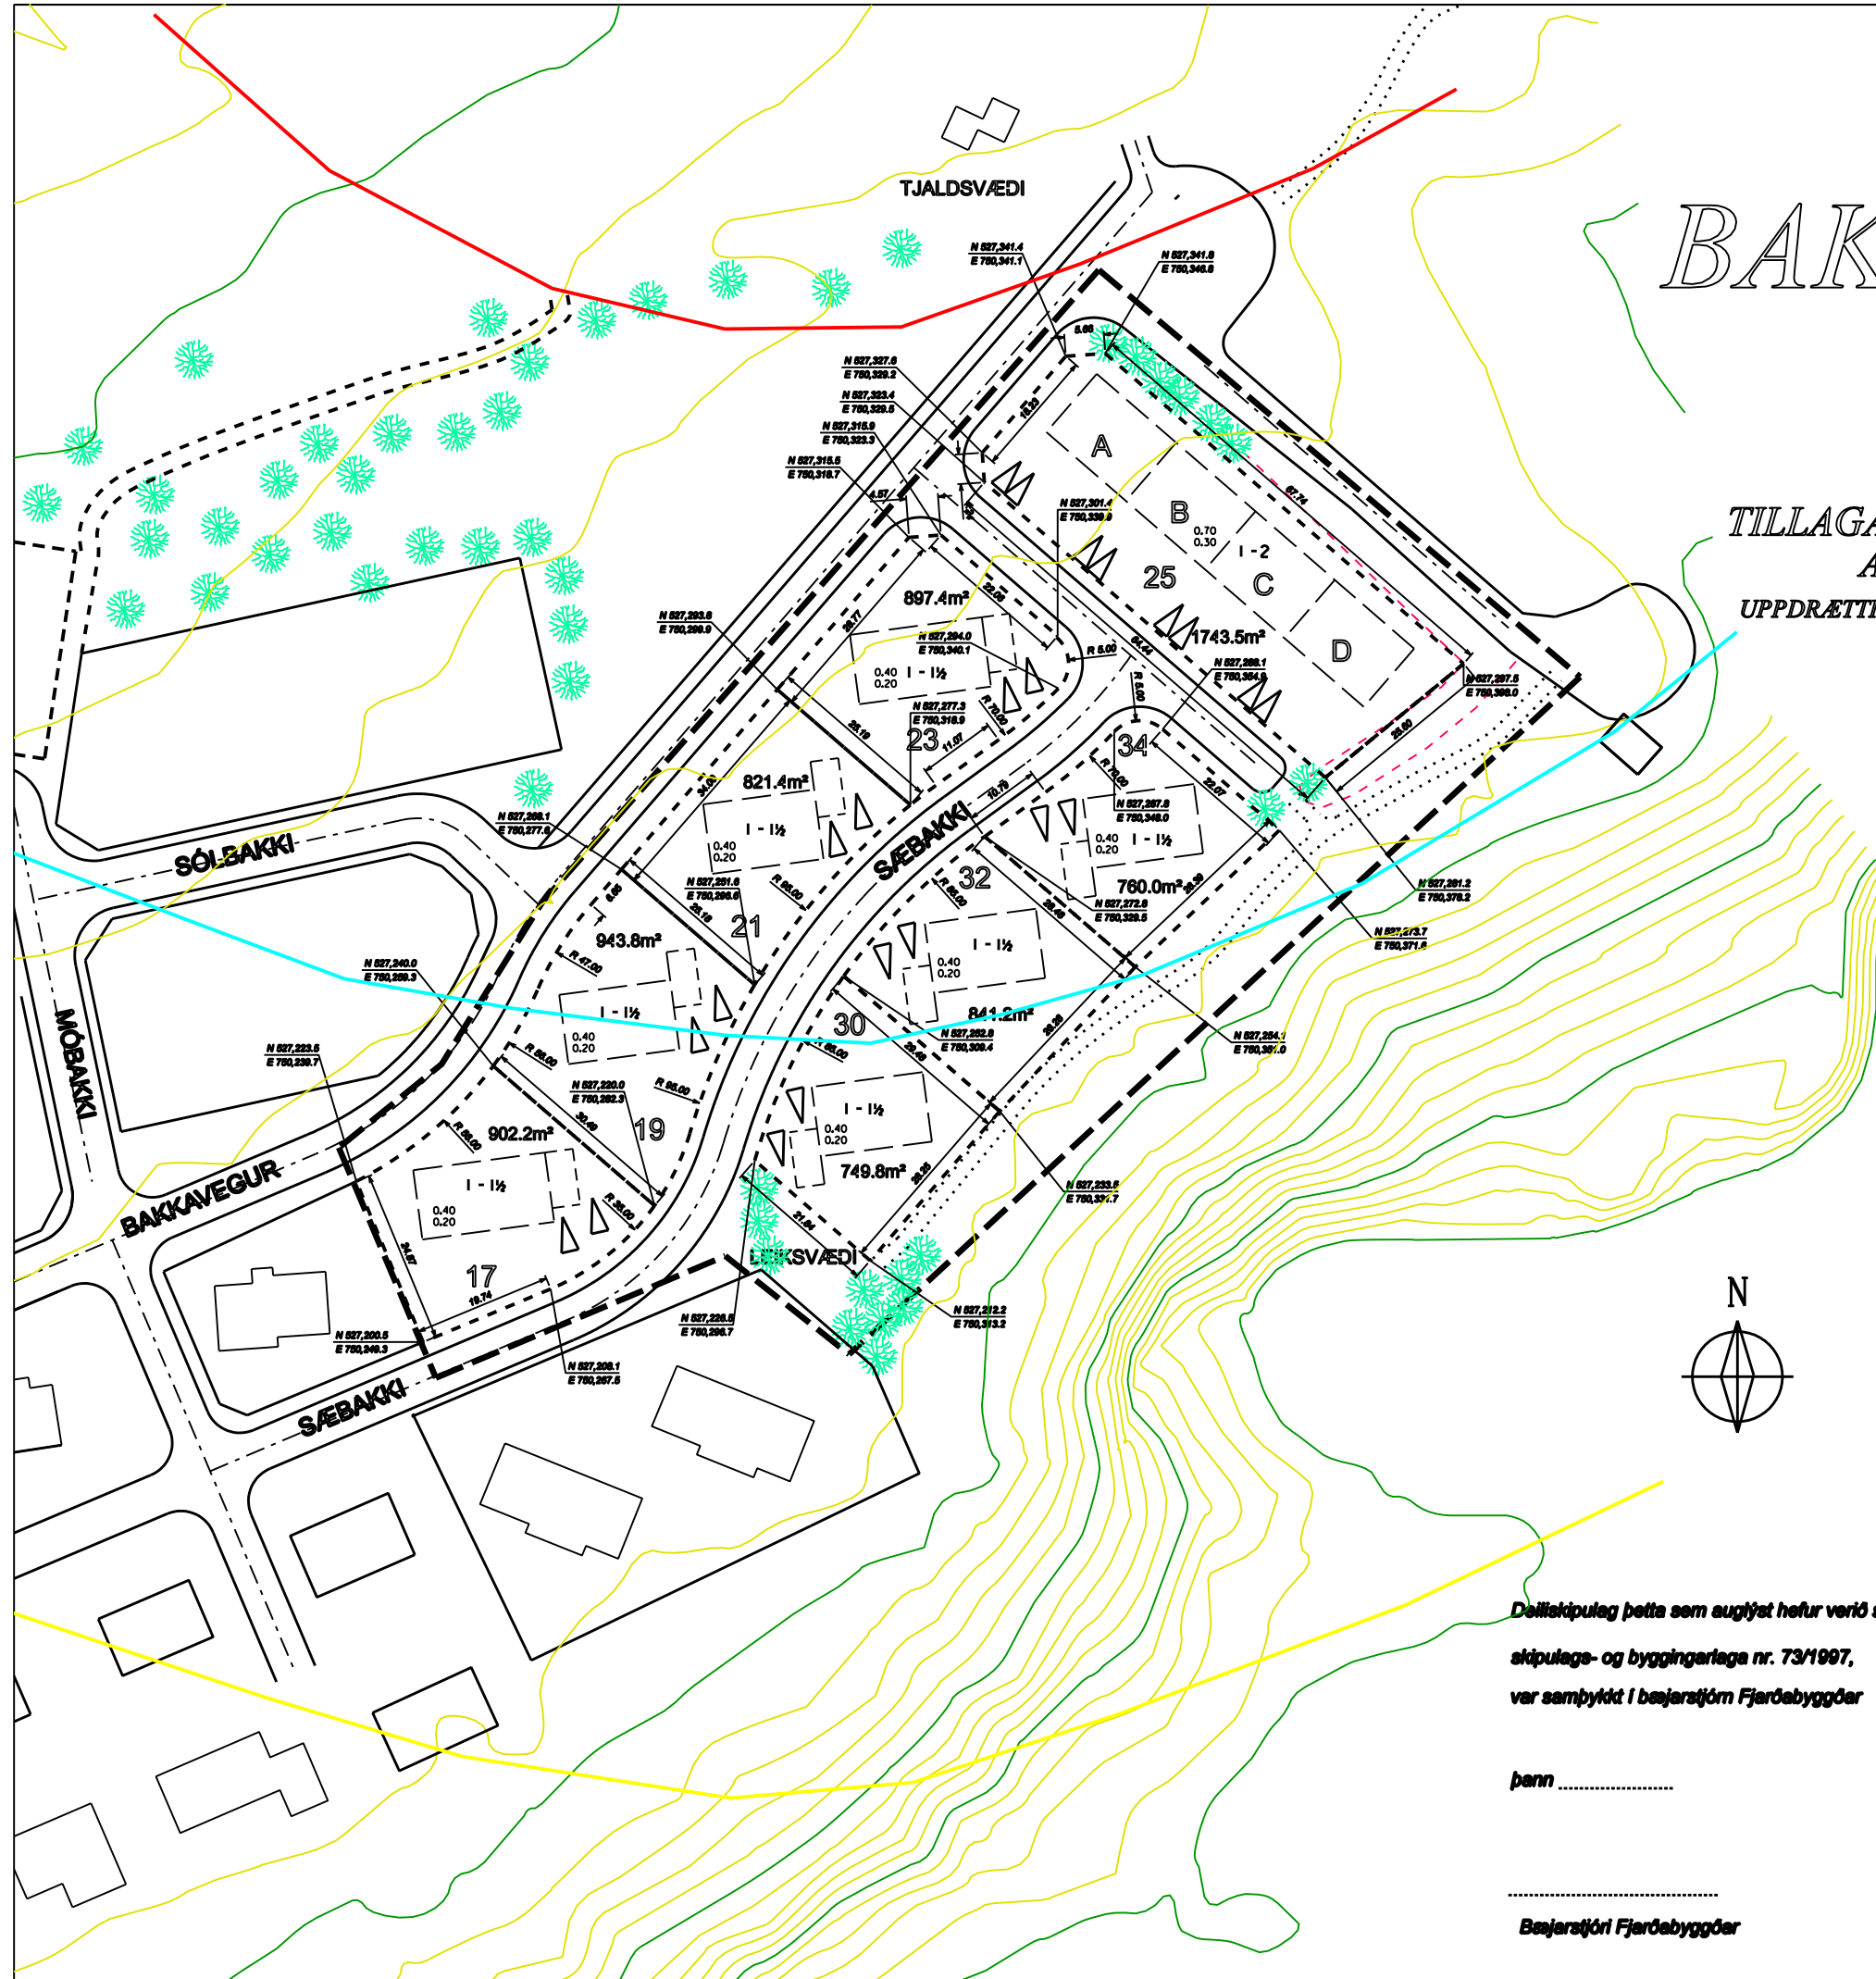

SKÝRINGAR:

- MÖRK SKIPULAGSSVÆÐIS
- MÖRK LÓÐA Á SKIPULAGSSVÆÐINU
- MÖRK BYGGINGARREITS ÍBÚÐARHÚSS
- MÖRK BYGGINGARREITS BÍLSKÚRS
- MÖRK AKBRAUTAR
- MIÐLÍNA AKBRAUTAR
- MÖRK GANGSTÍGA OG SLÓÐA
- JAFNÁHÆTTULÍNA, ÁHÆTTA = $0.3 \cdot 10^{-4}$
- JAFNÁHÆTTULÍNA, ÁHÆTTA = $1.0 \cdot 10^{-4}$
- JAFNÁHÆTTULÍNA, ÁHÆTTA = $3.0 \cdot 10^{-4}$
- 0.3
0.22
637.76m²
- 1 - 1½
- FJÖLDI HÆÐA
- BIFREIÐASTÆÐI Á LÓÐUM
- HÆÐARLÍNUR 1m
- HÆÐARLÍNUR 5m
- HNIT ISN93
- 25
- A
- HÆSTA OG LÆGSTA NÝTINGARHLUTFALL LÓÐAR
- STÆRÐ LÓÐAR
- FJÖLDI HÆÐA
- BIFREIÐASTÆÐI Á LÓÐUM
- HÆÐARLÍNUR 1m
- HÆÐARLÍNUR 5m
- HNIT ISN93
- NÚMER LÓÐAR
- AÚÐKENNI ÍBÚÐAR

Deiliskipulag þetta sem auglýst hefur verið samkvæmt 25. gr.

skipulegs- og byggingarlaga nr. 73/1997,
var samþykkt í bæjarstjórn Fjarðabyggðar

þann

.....
Bæjarstjóri Fjarðabyggðar

TÆKNIDEILD FJARÐABYGGÐAR SKIPULAGSFULLTRÚI

23.05.2005