


BAKKAGERÐI 1


DEILISKIPULAG ÍBÚÐASVÆÐIS
KVARÐI 1:1000

TILLAGA AÐ BREYTINGU ÞANNIG AÐ:

- LÓÐARMÖRKUM, BYGGINGARREITUM OG NÝTINGARHLUTFALLI Á LÓÐUM NR. 10, 12, 14, 16, 18 OG 20 VIÐ BAKKAGERÐI ER BREYTT OG GERT RÁÐ FYRIR TVEGGJA HÆÐA HÚSUM MEÐ 4 ÍBÚÐUM Í STAÐ EINBÝLISHÚSA MEÐ EINNI HÆÐ OG KJALLARA. LANDHALLI Á ÞESSUM LÓÐUM SKAL UNNINN EINS OG SÝNT ER Á SNIÐI A-A OG SKAL MISMUNUR EFRA OG NEÐRA LÓÐAHORNS HVERGI VERA MINNI EN 5.5m
- BYGGINGARREYTT OG NÝTINGARHLUTFALLI Á LÓÐ NR 11 VIÐ BAKKAGERÐI ER BREYTT OG ÞAR GERT RÁÐ FYRIR ÁTTA ÍBÚÐUM Í STAÐ FJÖGRA ÁÐUR.
- LÓÐIR NR. 11 OG 13 VIÐ VALLARGERÐI VERÐA EIN LÓÐ NR. 11-13 BYGGINGARREIT OG NÝTINGARHLUTFALLI ER BREYTT OG GERT ER RÁÐ FYRIR 8 ÍBÚÐUM Á TVEIM HÆÐUM Í STAÐ PARHÚSS Á EINNI HÆÐ ÁÐUR.
- SÚ BREYTING ER GERÐ Á SKIPULAGS- OG BYGGINGARSKILMÁLUM AÐ Í KAFKA 4. NOTKUN ER BREYTTUR FJÖLDI ÍBÚÐA Í EINSTÖKUM HÚSGERÐUM. ÞÁ ER KAFLA 5 HÚSGERÐIR BREYTT ÞANNIG AÐ EKKI ER GERT RÁÐ FYRIR BÍLSKÚRUM Á LÓÐUM FJÖLBÝLISHÚSA

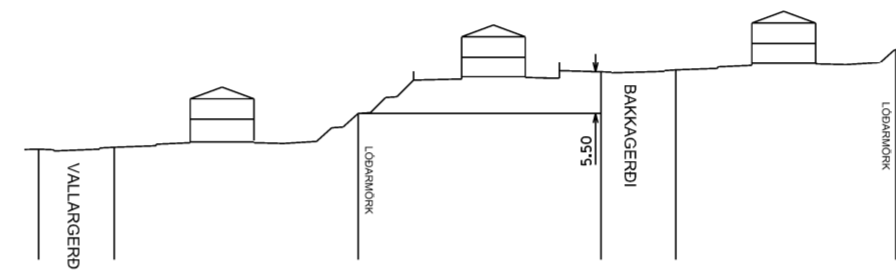

SNIÐ A-A

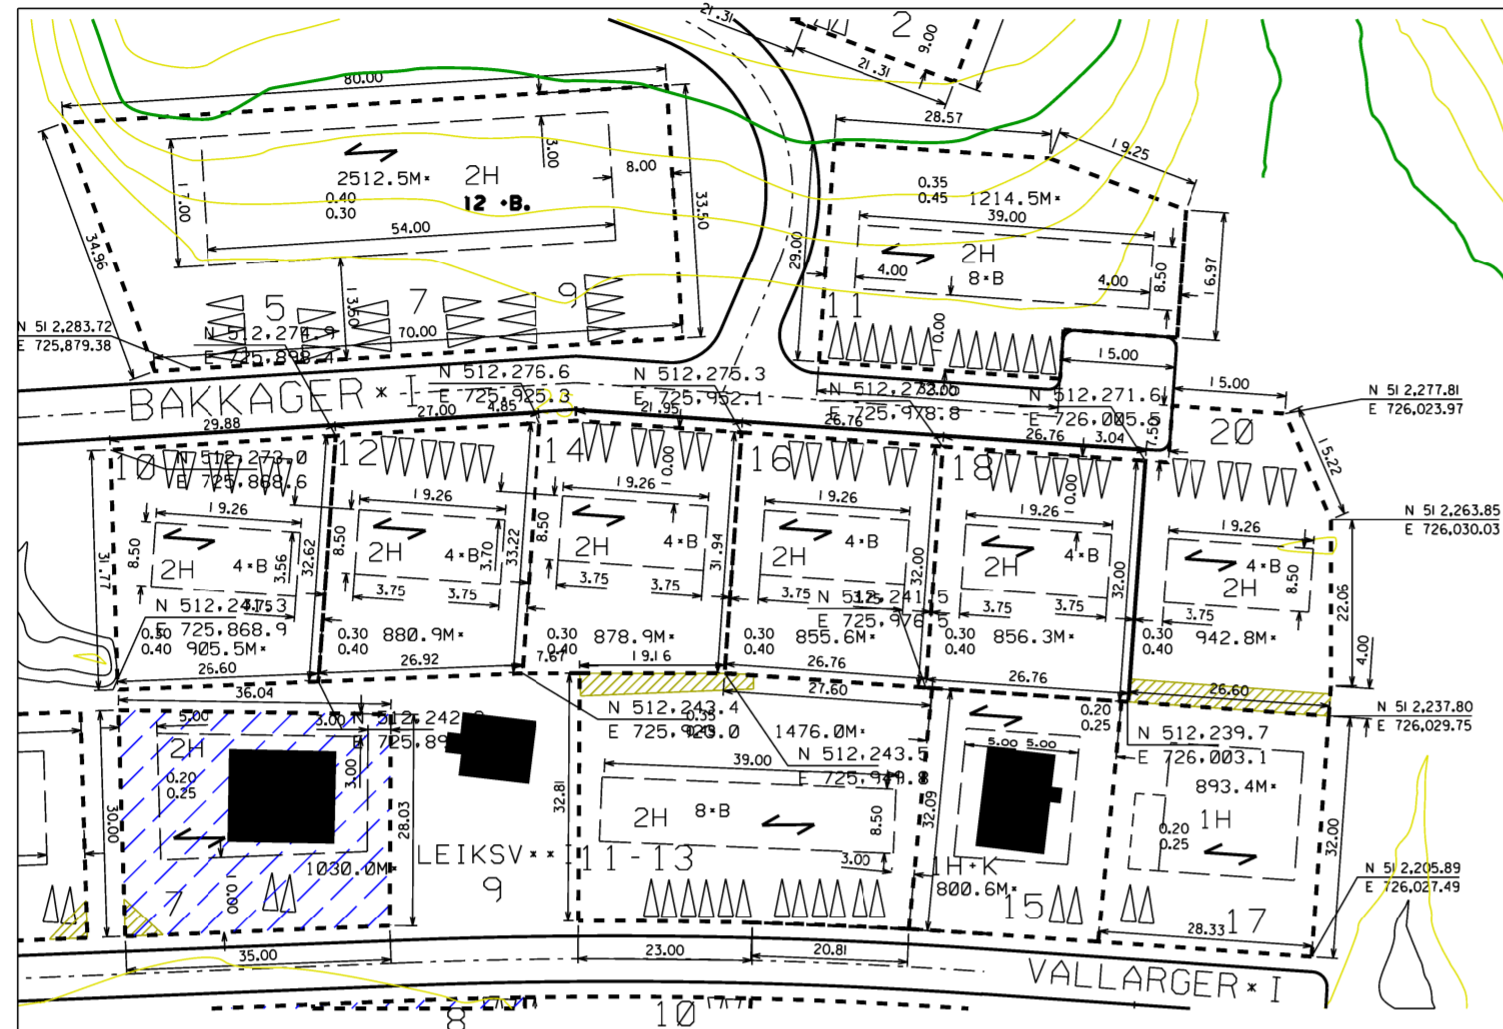

BREYTINGARTILLAGA



GILDANDI SKIPULAG

Deiliskipulag þetta sem auglýst hefur verið samkvæmt 25. gr.

skipulags- og byggingarlaga nr. 73/1997,
var samþykkt í bæjarstjórn Fjarðabyggðar

þann _____

Bæjarstjóri Fjarðabyggðar

UPPDRAETTI ÞESSUM FYLGJA BREYTTIR BYGGINGAR- OG SKIPULAGSSKILMÁLAR
DAGSETTIR 8.12.2004 OG KOMA ÞEIR Í STAÐ ELÐRI SKILMÁLA SEM JAFNFRAMT
ERU ÚR GILDI FELLDIR

TÆKNIDEILD FJARÐABYGGÐAR
SKIPULAGSFULLTRÚI