

Hluti úr Aðalskipulagi Fjarðarbyggðar 2007-2027

SKÝRINGAR

- Mannvirki, stigar og útvistarsvæði
- Mörk skipulags
 - Skipulagssvæði
 - Nýbyggingar
 - Núverandi byggingar
 - Byggingarreitir
 - Lóðir
 - 780 m² Lóðarstærð
 - Opíó útvistarsvæði
 - Aðalstígur
 - Hættusvæði A
 - Hættusvæði B og C
 - Varnarmannvirki flóða - mön
 - Ár, lækir, vatn og sjór
 - 25 stæði Bílastæði
 - 1 Húsnúmer
- Samgöngur
- Vegir og bílastæði
 - Þjónustuaðkoma og bílastæði
- Lagnir og veitur
- Ⓡ Rafflinur - Háspennustrengur í jörðu
 - ⓕ Fráveita
 - Ⓥ Vatnsheita
 - ⓗ Hitaveita
 - Kvöð um legu háspennustrengs

Nýtingarlykill

Tegund land-notkunar	Fjöldi hæða mannvirkis
Nýtingarlutfall grunnflatar	Nýtingarlutfall hverrar hæðar
Opíó byggingarform	Pak-halli


Deiliskipulag þetta var auglýst samkv. 41. gr. skipulagslaga nr. 123/2010 frá 8. mars til 19. apríl 2011.

Deiliskipulag þetta sem hefur fengið meðferð samkv. 41. gr. skipulagslaga nr. 123/2010 var samþykkt í bæjarráði Fjarðarbyggðar

þann _____

bæjarstjórnin í Fjarðarbyggð

Auglýst í B-deild Stjórnartíðinda _____ 2011

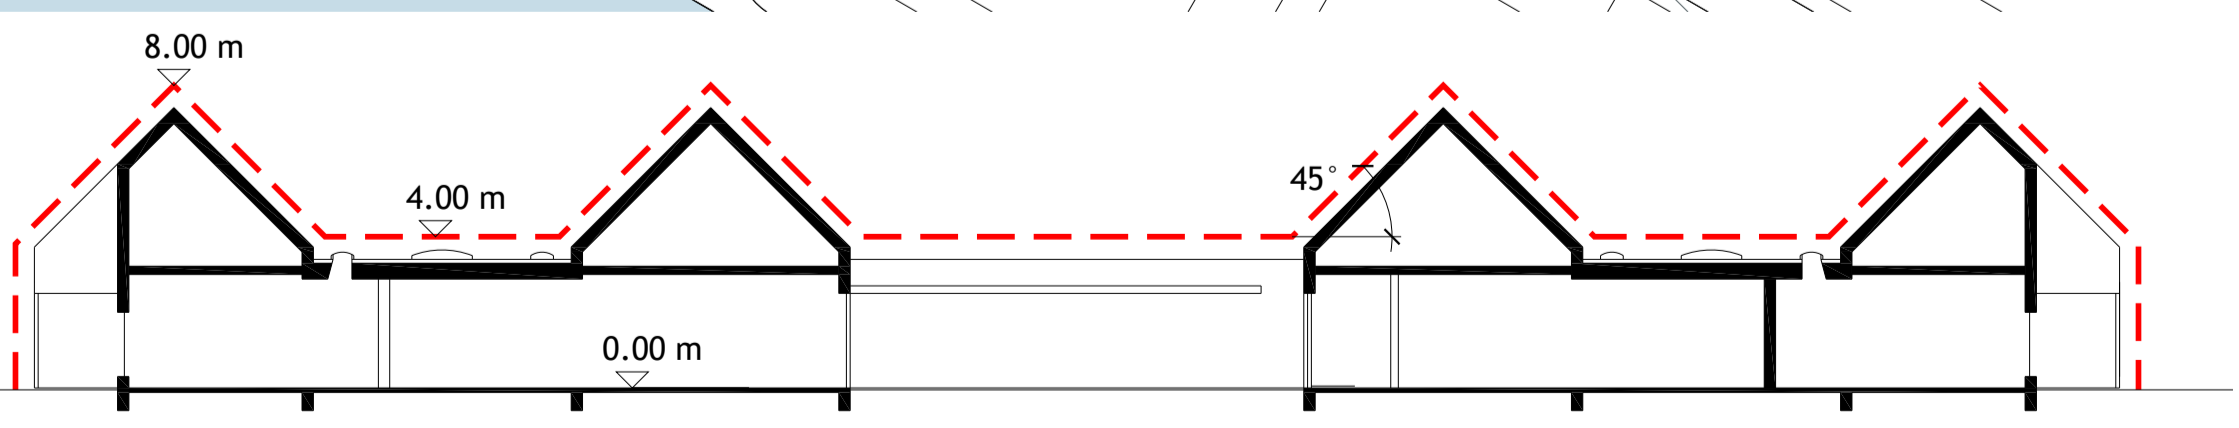

Skýringarmynd fyrir hjúkrunarheimili Snið A-A' M 1:200



Studio Strik - arkitektar
 og
Teiknistofan Stord ehf
 Hermann Georg Gunnlaugsson landslagsarkitekt FÍLA

Krókhálsi 5a - 110 Reykjavík
 511 1820 - 862 1642 - tstord@tstord.is

Dalbraut 1 - Deiliskipulag		Dagsetning	Teikning nr.	Hannað
		12. maí 2011	dsk-101	HGG
Deiliskipulagsuppráttur Hjúkrunarheimili og opíó svæði		Mælikvarði	Breyting	Bláðstærð
		1:1.000		A2
				Teiknað
				HGG

TEKNINGU ÞESSA MÁ EKKI AFRITA MEÐ NEIÐUM HETTI, AD HLUTA Eða Í HEILD AN SKRIFLEGG LEYFIS HOFLUNDIR