
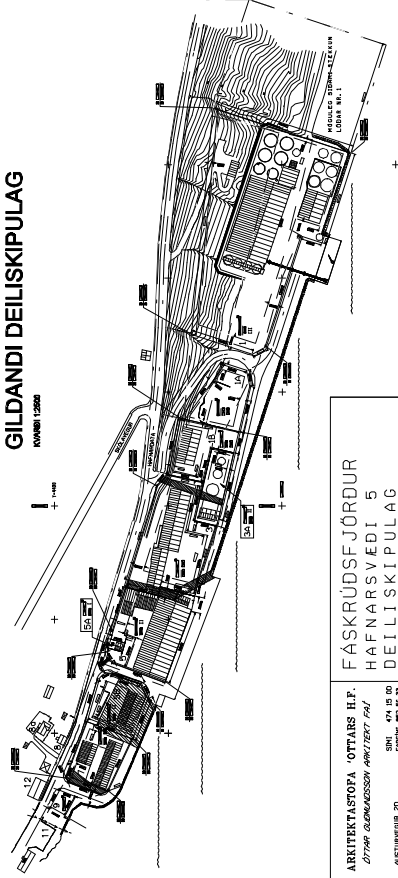


GILDANDI DEILISKIPULAG

MÖRK DEILISKIPULAGS

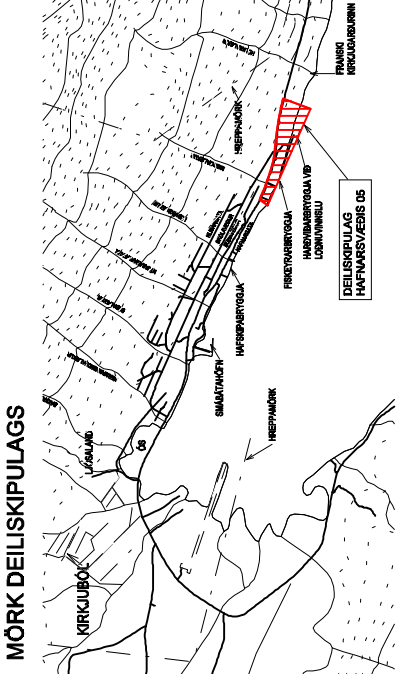


NÝTT DEILISKIPULAG

ARKITEKTASTOFA	OTTIARS H.F.	FÁSKRÚDSFJÓRDUR	TEKNI. NR.	AI
BYGGI	GAHREISSON	HAFNARSVÆÐI 5	VERK. NR.	7611.004
ASTANGARJÓRÐ	20	DEILISKIPULAG	DAGD.	25.01.96
730	RETTAFJÓRÐUR	KVADRÍ	1:1000 (AI)	
TEKNI.	0 G	SÁMÞ.	0 G	

Deiliskipulag þetta sem hefur hefur meðhöfð skv. 25. gr. skjaláttu- og byggingarlaga nr. 73 frá 1987 m.a.b. var samþykkt af evlaðanform Búðarþrappa þ. _____ 2001

Færildisátt þ. _____ 2001

Evlaðanform Búðarþrappa

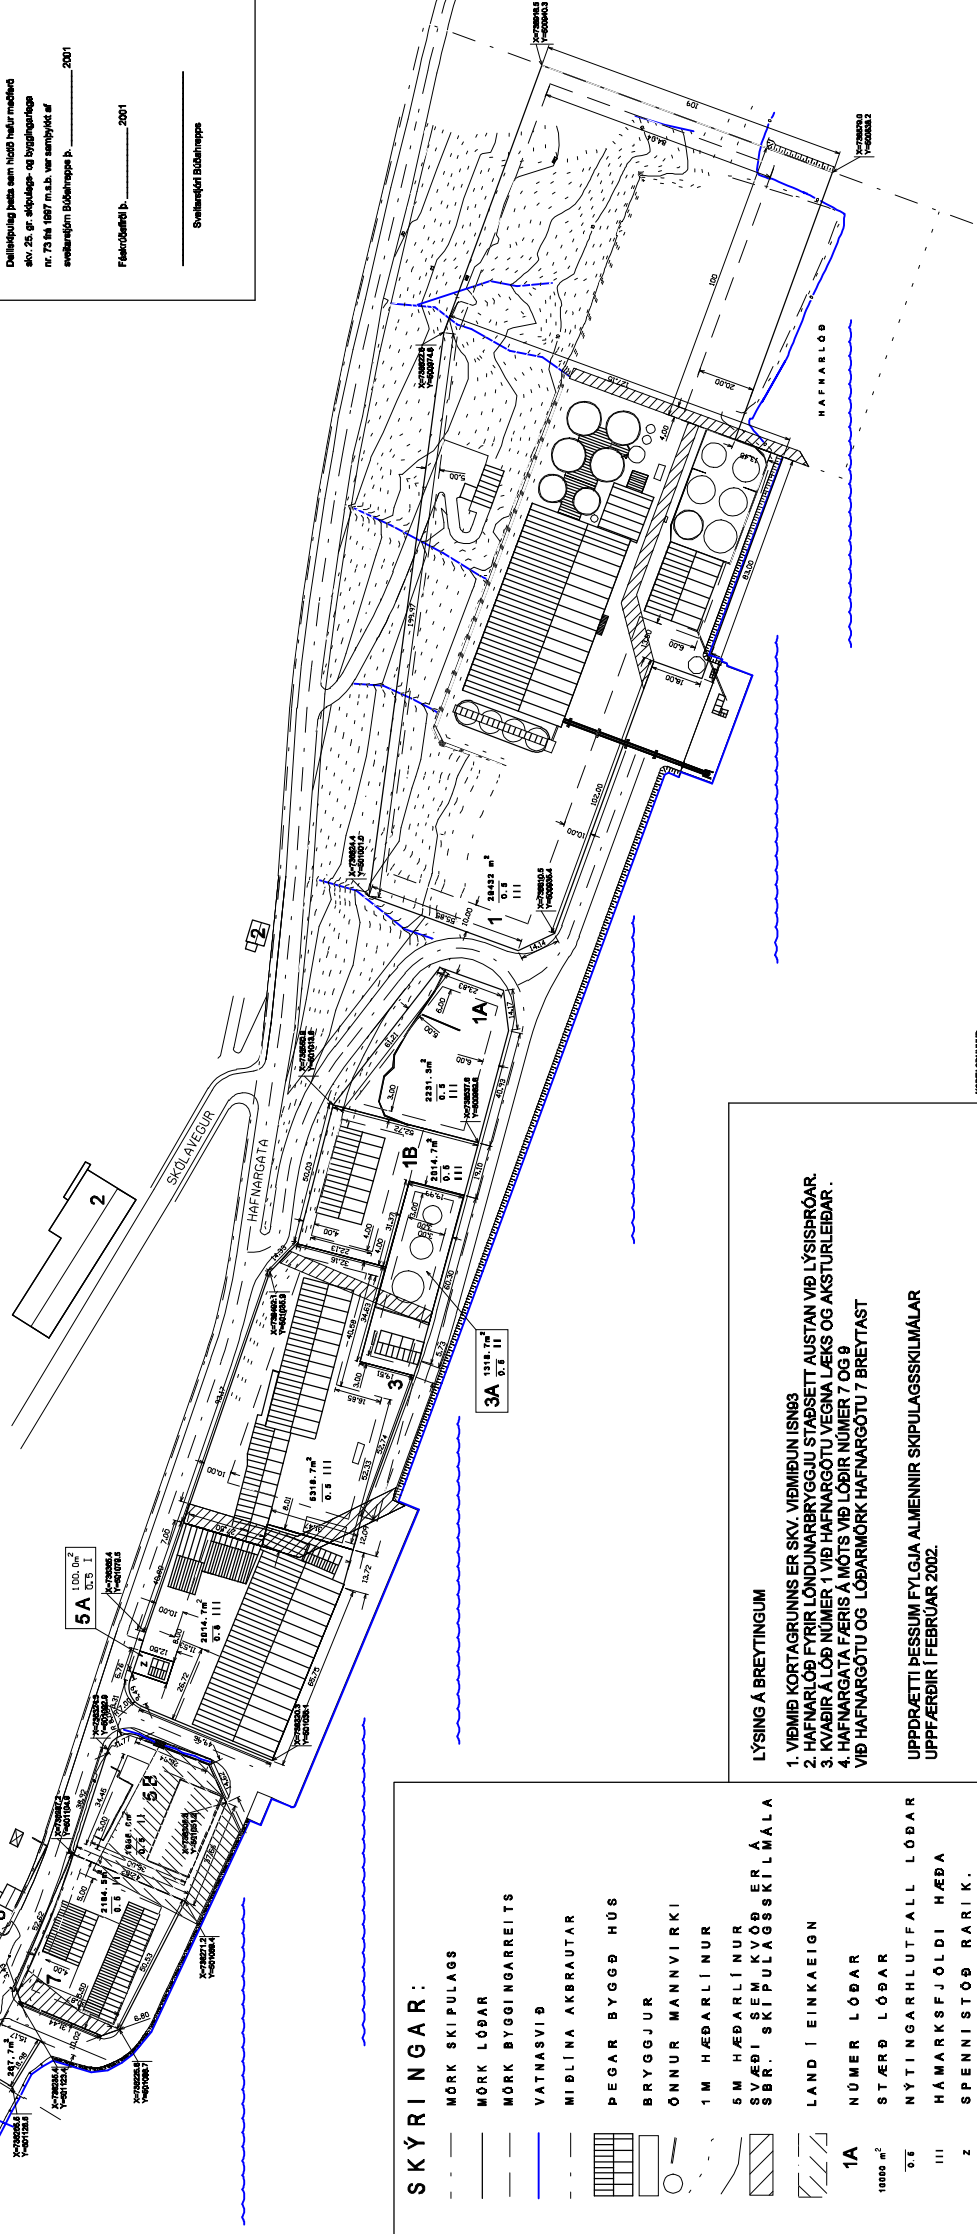

SKÝRINGAR:

- MÖRK SKIPULAGS
- MÖRK LÓÐAR
- MÖRK BYGGINGARREITIS
- VATNASVIÐ
- MIBLINA AKBRAUTAR
- ÞEGAR BYGGÐ HÚS
- BRYGGJUR
- ÖNNUR MANNVIRKI
- 1M HÆÐARLINUR
- 5M HÆÐARLINUR
- SVÆÐI SEM KVÓÐ ER Á MALA
- SBR. SKIPULAGSSKI LMALA
- LAND I EINKAEIGN
- 1A NÚMER LÓÐAR
- 10000 m²
- 0 G
- ST.ÆRÐ LÓÐAR
- NYTINGARHLUTFALL LÓÐAR
- HAMARKSFJÓLDI HÆÐA
- SPENNISTÖÐ RARI K.
- HNIIT SKV. VIÐMIÐUN I SNÖS

LÝSING Á Breytingum

1. VIÐMIÐ KORTAGRUNNS ER SKV. VIÐMIÐUN I SNÖS
2. HAFNARLÖB FYRIR LÖNDUNARBRÝGGJU STAPSETT AUSTAN VIÐ LÝSISPRÓAR.
3. KVADRÍ Á LÖB NÚMER 1 VIÐ HAFNARGÖTU VEGNA LÆKS OG AKSTURLEIÐAR.
4. HAFNARGATA FERIS Á MÖTS VIÐ LÖBIR NÚMER 7 OG 8 VIÐ HAFNARGÖTU OG LÖBARMÖRK HAFNARGÖTU 7 BRETFAST

UPPDRETTI ÞESSUM FYLGIJA ALMENNIR SKIPULAGSSKILMÁLAR UPPFERÐIR I FEBRÚAR 2002.