

# Deiliskipulag miðbæjar Reyðarfjarðar

## Óveruleg deiliskipulagsbreyting

Fjarðabyggð  
Skipulags- og framkvæmdasvið  
Skipulagsfulltrúi



### Deiliskipulagsbreyting

Um er að ræða óverulega breytingu á deiliskipulagi skv. 2. mgr. 43. gr. skipulagslaga nr.123/2010. Í gildi er deiliskipulag miðbæjar Reyðarfjarðar. Breyting er gerð á uppdrætti. Breytingin tekur einungis til nýrrar byggingarlóðar sem kallast í tillögu þessari Búðargata 3. Lóðin var áður bílastæði í eigu sveitarfélagsins Fjarðarbyggðar. Bílastæði fyrir Búðargötu 3 yrðu á bílastæði sveitarfélagsins við Hafnargötu 2.

Kvöð um aðgengi gangandi og hjólandi vegfarenda skal vera milli Búðargötu 1 og Búðargötu 3. Innankeyrsla á lóð að Búðargötu 3 er lokað með gróðri líkt og nú þegar er til staðar.

Að öðruleiti gilda skilmálar eldra deiliskipulags sem samþykkt var 11.8.2005 og deiliskipulagsbreytingar sem voru samþykktar 2.5.2024.

Skipulagsgögn fyrir svæðið eru þessi:

- Deiliskipulagsuppdráttur
- Tillaga að breytingu 1:500

### Samþykktir

Deiliskipulagsbreyting þessi, sem auglýst hefur verið

skv. 2. mgr. 43. gr. skipulagslaga nr. 123/2010 var samþykkt


af skipulags og framkvæmdanefnd þann: \_\_\_\_\_

og af bæjarstjórn þann: \_\_\_\_\_


\_\_\_\_\_  
Skipulagsfulltrúi

Deiliskipulagstillagan öðlast gildi með auglýsingu í B-deild

Stjórnartíðinda þann: \_\_\_\_\_

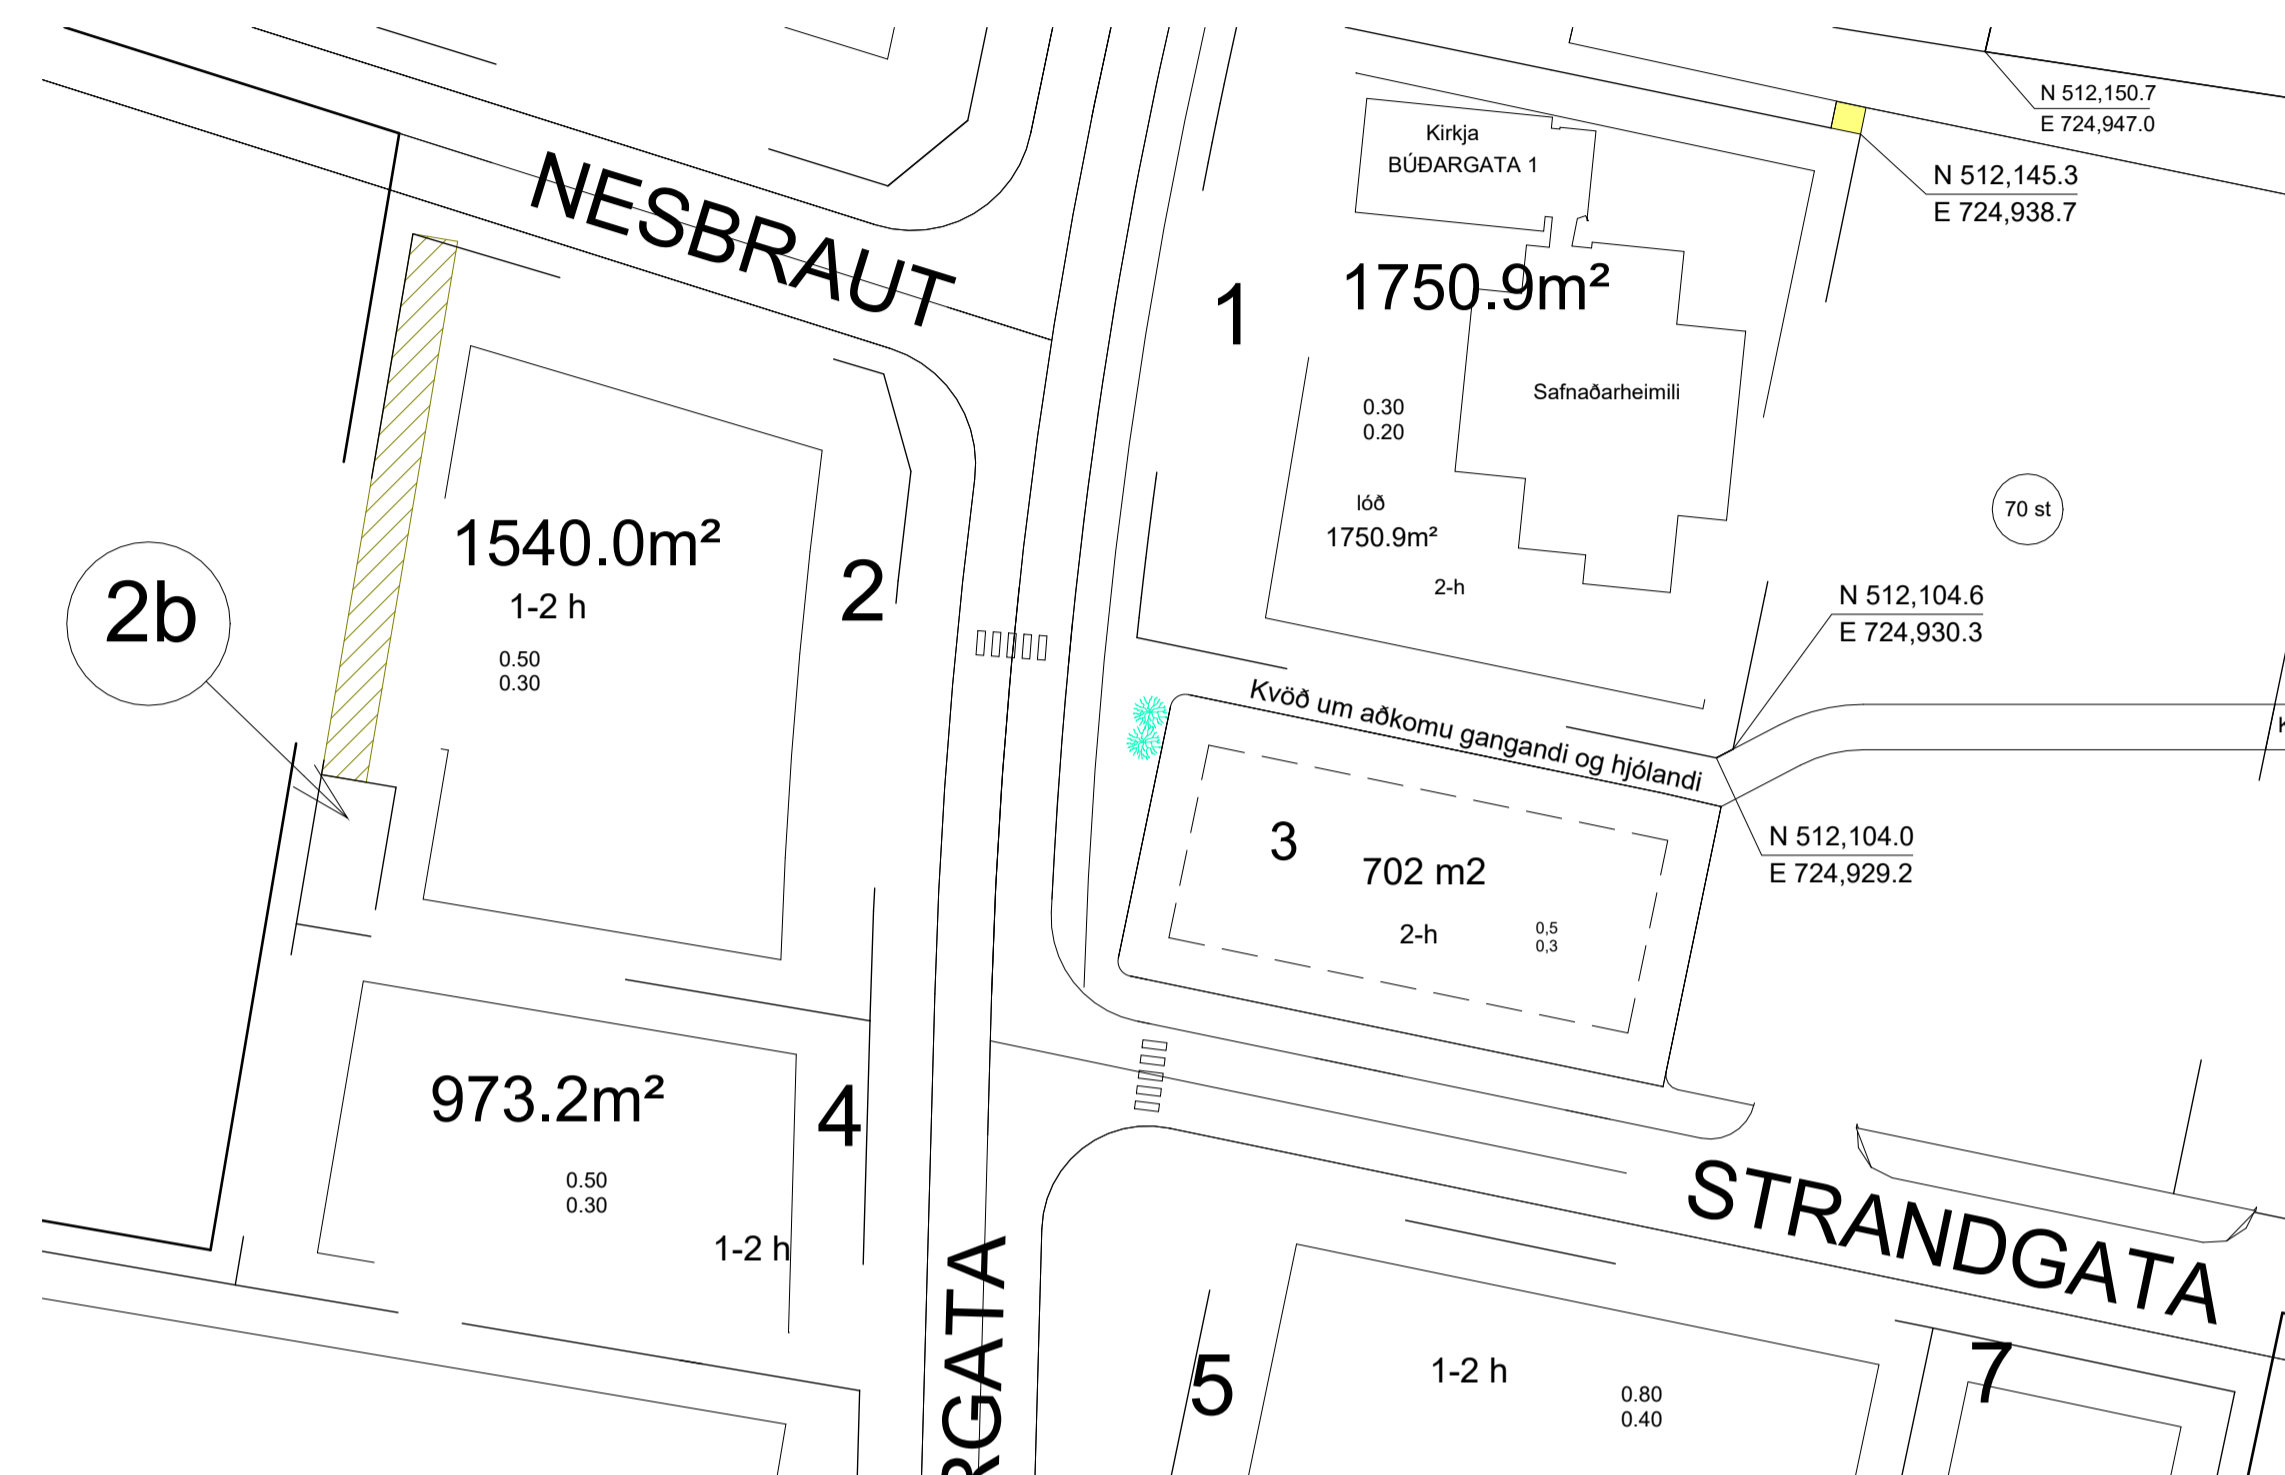

1 Tillaga að breytingu  
1 : 500

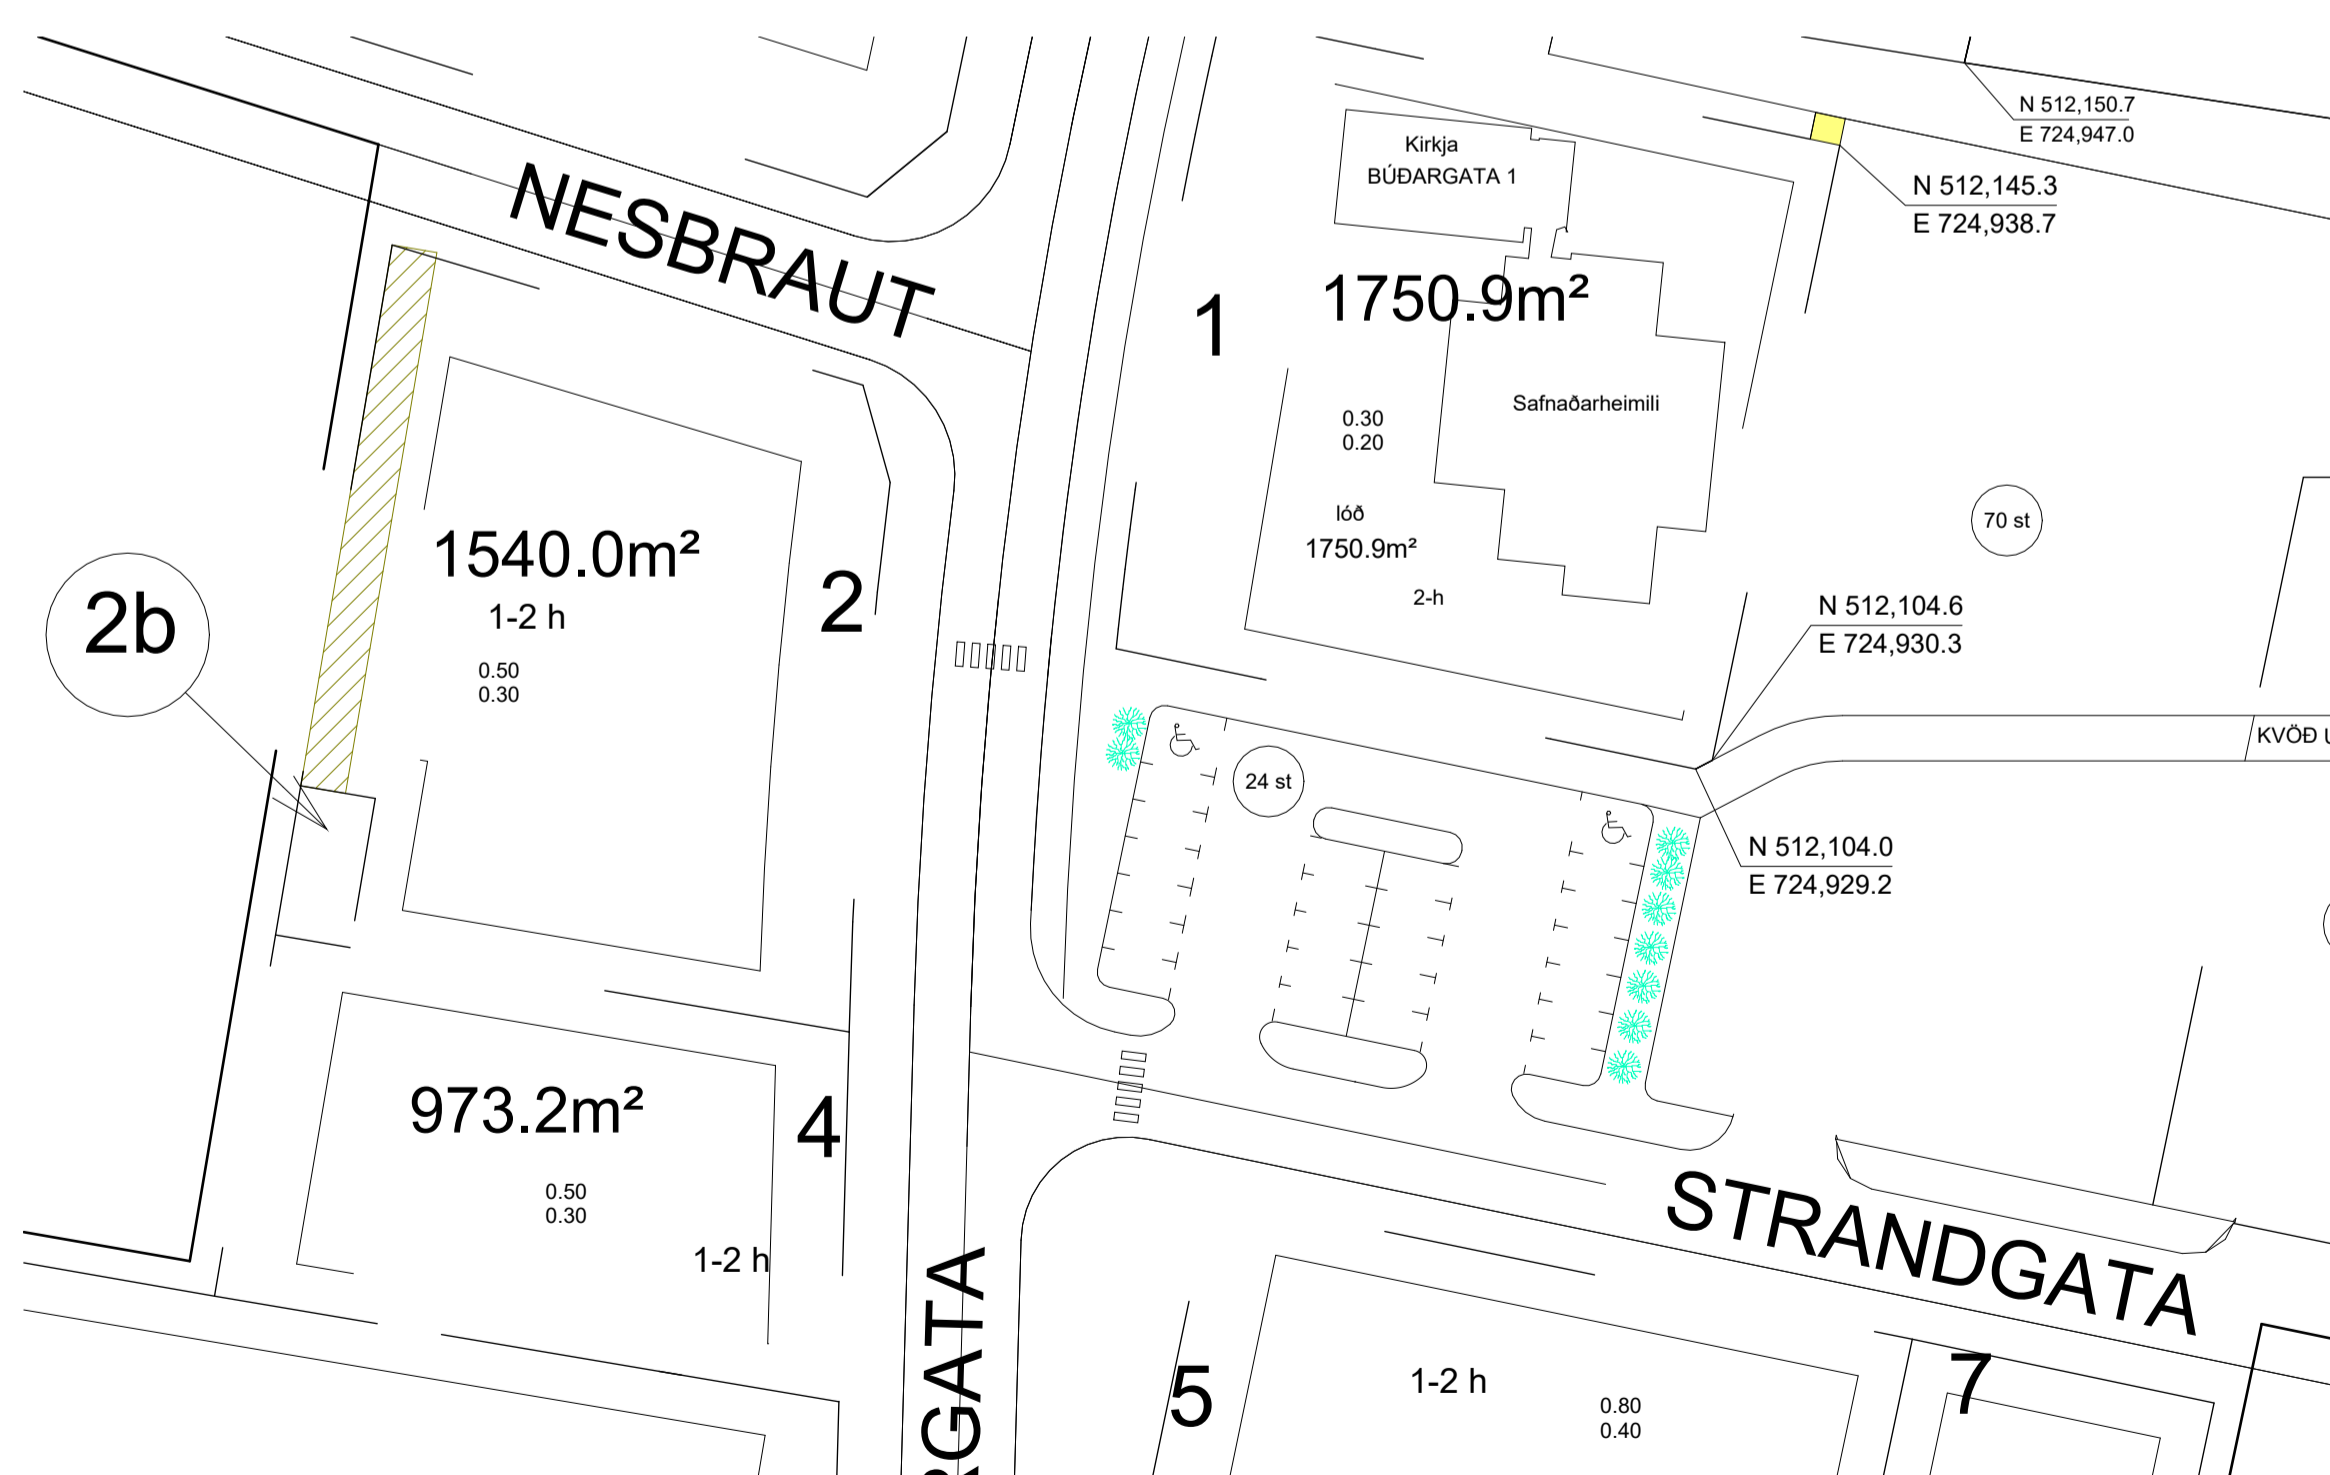

2 Gildandi uppdráttur  
1 : 500

Verknúmer	2411122
Dagsetning	21.11.2024
Teiknað af	Aron Levi Beck
Yfirfarið af	Aron Levi Beck
<b>Deiliskipulag</b>	
Skali	1 : 500