




YFIRLITSMYND mkv. 1:1000

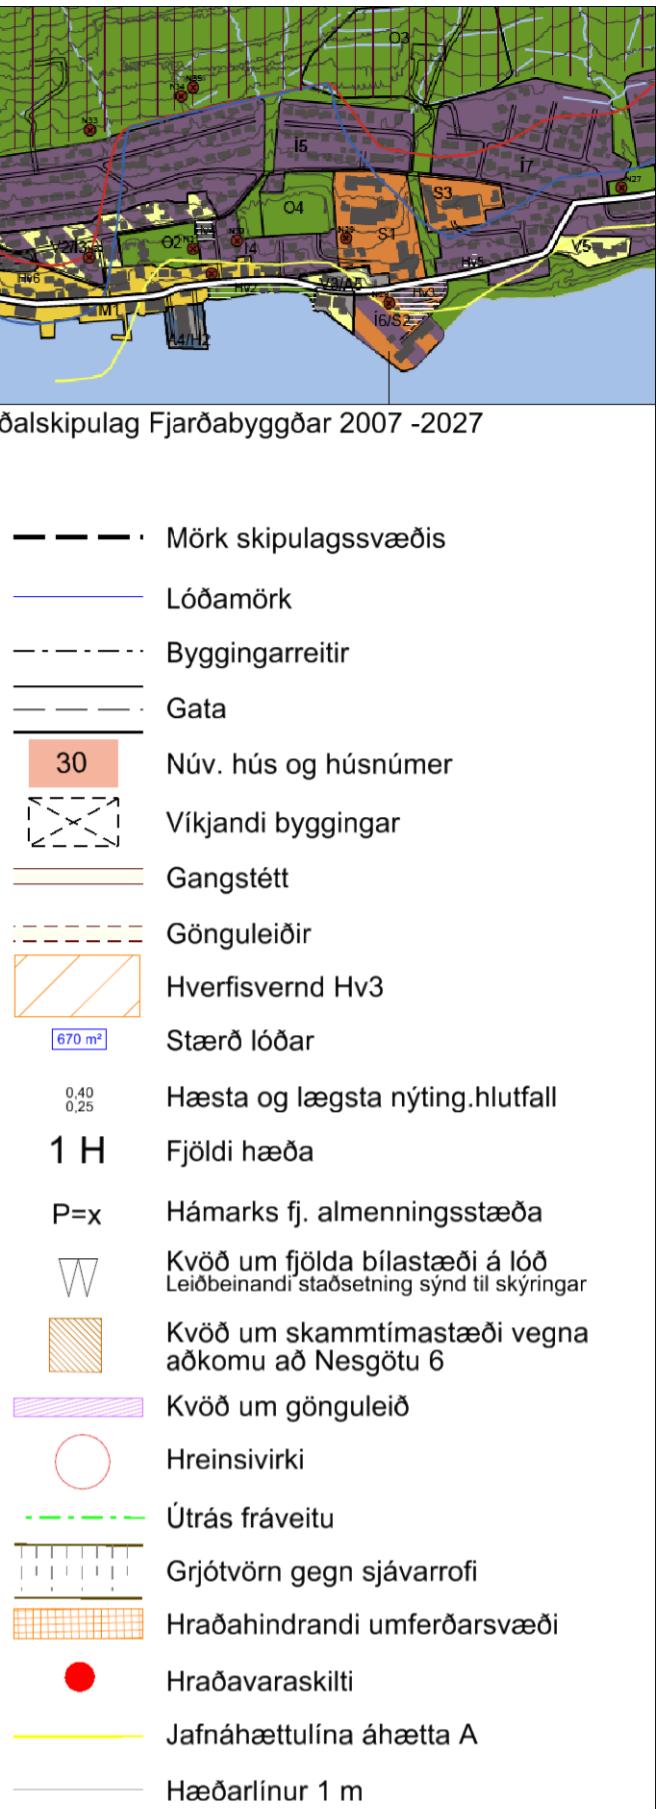

GREINAGERD

Almennt

Deliskipulagssvæðið liggur á eyrinni neðan Nesgötu 4 að Nesgötu 34. Svæðið er um 3,0 ha að stærð og er skilgreint í deliskipulagi sem blanda af stofnunsvæði og ibúarsvæði f6/S2 og V3/A5, blönduð byggð ibúðir og þjónusta. Á Neseyri og ofan hennar er upphaf byggðar í Norðfjörði og á svæðið sér því langa og merka sögu. Þar er eru two af elstu húsum bæjarins, Gamla Lüðvikshús (1885) og Lüðvikshús (1912) og umhverfi njóta hverfisverndar, sbr. kafla 9.2.13 í Aðalskipulagi Fjarðabyggðar 2007-2027. Hús á svæðinu Nesgötu 16, 18, 20 (Lüðvikshús) og 20a (Gamla Lüðvikshús), lónðararfarsími á eyrinni hefur lagst að mestu leyti og í skipulagi þessu er gert ráð fyrir að ól lónðararfarsími við Eyrargötu sé vilkjandi, verði logð af og slikti starfsemi komið fyrir á nýju lónðararfarsími innar í firdinum merku 1 i Aðalskipulagi Fjarðabyggðar 2007-2027. Megin markmið skipulagsins er að koma fyr leikskola innan svæðisins jafnframt, skilgreina lóðir og bæta aðgengi að ströndlinni.

skipulagskilmálar

1. Gildissvið

skipulagið nær til ibúðar- og þjónustusvæðis neðan Nesgötu eins og það er merkt á uppdrætti. Götur á svæðinu eru Eyrargata og hluti Nesgötu og nær skipulagið til lóða nr. 4, 6, 14, 16, 18, 20, 20A, 32 og 34 við Nesgötu. Þegar byggðar lóðir skulu þó undanþegnar skilmálum þessum nema til komið nýtt byggingsarleif t.d. vegna viðbyggingsar eða breytingar. Með tilkomu nýs byggingsarleif skulu skilmálum þessir öðlast fullt gildi á viðkomandi lóð.

2. Eignarhald

Svæðið er eigu Fjarðabyggðar.

3. Nýting

Nýtingarhlutfall skal vera eins og synt er á uppdrætti.

4. Notkun

Hlut svæðisins nýtur hverfisverndar samkvæmt Aðalskipulagi Fjarðabyggðar 2007-2027 Hv3. Heildarsvæði þess svæðis verði varðveisittur, nýbyggingsar taki mið af stíl, stærð og byggingsarleifnum: byggðarinnar og stuðlað verði að því að viðhald og endurnýjan húsa taki mið af upprunaþri mynd. Á lóð nr. 14 er gert ráð fyrir leikskóla. Þar er heimilt að reisa allt að 8 delstu leikskóla fyrir 160 börn. Á lóð nr. 20A er Gamla Lüðvikshús sem er fríðað. Miðað er við að það verði endurbyggt á númerandi stað og er því afmörkuð lóð. Á lóð Nesgötu 4 er aðstaða björgunarsveitarinnar og Nesgötu 6 er vélaverksæði. Aðrar lóðir eru ettaðar fyrir ibúðabyggð. Ekki má byggja húsi til annarra þarfa innan svæðisins.

Númerandi byggingsar við Eyrargötu eru vilkjandi en þar er gert ráð fyrir strandgarðar en tengist fjörunni austan hans og er opinn ólum til útvistar. Þar er afmarkaður reitur fyrir brettavöll B1. Gangstígur liggur meðfram ströndlinni.

5. Húsagerðir

Fjöldi hæða skal vera eins og fram kemur á uppdrætti. Kjallara má hafa undir húsum , þar sem þv verður við komið vegna aðstaðna. Ekki er þó heimilt að vika frá uppgáfnum hæðarkota göfliplötu meira en 20 sm. Sveitarfélagið er ekki skuldbundið að sjá um frárenslu frá kjöllurum þessum hvorki skölpu á hverri lóð og skal hármarkstærð þeirra vera 40m². Þákhall á fristandandi bílsíður skal vera samræmið við þákhalla ibúðarhúss. Ysta byrði útveggja skal vera til timbi, steinsteypu eða óförm peim efnum sem byggingsarnefnd samþykki. Gera skal grein fyrir efnisvali og aðferð umtanhusflata á byggingsarleiknum. Litaval skal vera í samræmi við góða venju þar um.

6. Byggingsareitir

Á lóðaruppdrætti sem lóðarhafi fær við úthlutan skal sýna byggingsarreit hvernarr lóðar. Ibúðarhús og bílsíður skal stöðsetja innan byggingsarreits og er þá miðað við yta byrði útveggjar. Byggingsarreitir B1 er fyrir brettavöll.

7. Skipulag lóða

Stærð, staðsetning og lóðun lóða skal vera eins og hún er sýnd á uppdrætti þessum. Byggingsarfulltrúi getur farið fram að lóðarhafi skili uppdrætti er sýni í höfuðatriðum skipulag lóðar. Á lóðum ibúðarhúsa skal jafnan gera ráð fyrir þremur bifreiðarstæðum innan lóðar. Lóðarhafi skal ganga frá lóð sinni meðfram þaðan gerðu ráð fyrir bifreiðarstæðum innan lóðar. Lóðarhafi skal ganga frá lóð skulu ekki vera nær lóðarmörkum en 60 sm frá lóðarmörkum sem snúa að gótu/gangstétt. Lóðarhafi skal hafa samræmið við nágrenna um frágang a sameiginlegum lóðarmörkum þeirra. Leyfilegt er að reisa gírdagar á lóðarmörkum allt að 1,20 m að hæð. Skjóleveggir á lóð skulu ekki vera nær lóðarmörkum en sem nemur hæð þeirra. Heimilt er að reisa verandir aðastar ibúðarhúsi, stærð á verond aðastar byggingu skal ekki vera meiri en 1/3 af grunnfletti húss. Áð örðuleiti gildir grein 2.3.5 í byggingsarreglugerð.

8. Bilastæði

Almenningsbilastæði eru skilgreind vestan við leikskolalóð og við Eyrargötu. Rútur og vörumóttaka fyrir leikskóla við Nesgötu. Öheimilt er að leggja vörubílum, vinnuvélum og þess konar tækjum utar lóða.

9. Sorphirða

Íslenska gámafálgjáðir sér um sorphirðu á svæðinu. Gott aðgengi skal vera að sorptunnum frá gótu. Gerð er krafra um skýli fyrir 2 litl til flokkunar.

10. Lagnir og veitir

Lagnaleiðir eru í gótu og gangstéttum. Meginátrás fráveitu og hreinsivirkir venna hennar er við vesturtegund Eyrargötu. Þó hús verða tengd númerandi stofnögum meðfram vegum og stígum.

11. Kvaðir

Kvöð er á ólum lóðum um aðkomu starfsmanna sveitarfélagsins vegna viðhalds og reksturs lagna. Kvöð er á lóð Nesgötu 4 um gönguleið innan lóðar (strandstíg) einnig er kvöð um gönguleið á lóð leikskóla Nesgötu 14. Kvöð er á Nesgötu um hraðahindrandi aðgerðir.

12. Hættum

Á hættusvæðum A er heimilt að reisa nýtt ibúðar- og atvinnuhúsnaði, svo og skála sem ætlaðir eru til nættursvæðingar á skíðasvæðum. Skóla, leikskóla, sjúkrahús, samkomuhús, fjölblyðhús með fleiri en 4 ibúðum og onnur samþærileg hús er heimilt að reisa enda sér þau styrkt til að standast ástreymisþryngi, sbr. töflu II kaffi V gr.19 í Reglugerð 505/2000 um hættum vegna ofanflóða, flokkun og nýtingu hættusvæða og gerð bráðabringðahættumats.

13. Umferðaröryggi á Nesgötu

30 km hlið Ger er ráð fyrir að uppsettningu á tveimur upphækkuðum (10 sm) hellulögðum hliðum og því verði hármarkræði 30 km/klist. milli Nesgötu 6 og Nesgötu 34 við skólasvæðið á Nesgötu. Skiltar með sérstökum 30 km/klist. skiltum ásamt viðvörunarmerkum sem varar við upphækun. Nákvæm staðsetning gangbrautar fer eftir aðstæðum og rými á svæðinu í kring.

14. Hraðavaraskilti

Upplæsingar skilti Upplæsingar skilti með tveimur hraðavaraskiltum sitt hvor megin skólasvæðið til að gera okumenn meðvitaða um hráða sinn.

Akreinabrédd Akreinabrédd minnkuð úr 7,0 í 6,5 m sem hefur jákvæð hraðatakmándi áhrif.

Aðgengi fyrir alla Upplæsingar til nöfukum að gangstéttum við gamlium með breytingu í aðferð og lit. Lysing Vanda skal við lýsingang brautara og nota sterka lýsingu. Sjónlengdir eru góðar þar sem fyrirhugð gangbraut er staðsett og gert ráð fyrir tvihlíða lýsingu.

15. Umhverfisáhrif

Í tillosgum að deliskipulagi Neseyrar er ekki gert ráð fyrir neinum framkvæmdum skv. viðauka 2 í lögum um umhverfismat framkvæmda nr. 106/2000. Markmið deliskipulagsins um að koma fyrir leikskóla á svæðinu og bæta aðgengi að strandlengjunni er í samræmi við stefnu sveitarfélagsins og er ekki talid hafa neikvæð áhrif á umhverfum.

16. Lagfart eftir auglýsingu

Texti samræmdir og lagfærður samkvæmt ábendingum. Breiting á texta í 8. kafla. Kvöð sett að almenningsbilastæði um skammtimastæði vagna aðkomu að Nesgötu 6. Ibúðarhúsalöðir við Nesgötu 28-30 eru feldar út til samræmis við landnotun aðalskipulags, sbr. bréf Skipulagsstofunar dags. 15. maí 2014.

Deiliskipulag þetta sem fengið hefur meðferð í samræmi við ákvæði 41. gr. skipulagslagsa nr. 123/2010 var samþykkt í skipulags- og byggingarnefnd

pann _____ 20 ____ og

i bæjarstjórn pann _____ 20 ____ .

Tillagan var auglýst frá _____ 20 ____ með

athugasemda fresti til _____ 20 ____ .

Auglýsing um gildistöku deliskipulagsins var birt í B-deild

Stjórnartíðindi þann _____ 20 ____ .

Valur Sveinsson, skipulags- og byggingarfulltrúi

Páll Björgvin Guðmundsson, bæjarstjóri

