16560

Samþykkt bann
9. SEPT. 2008

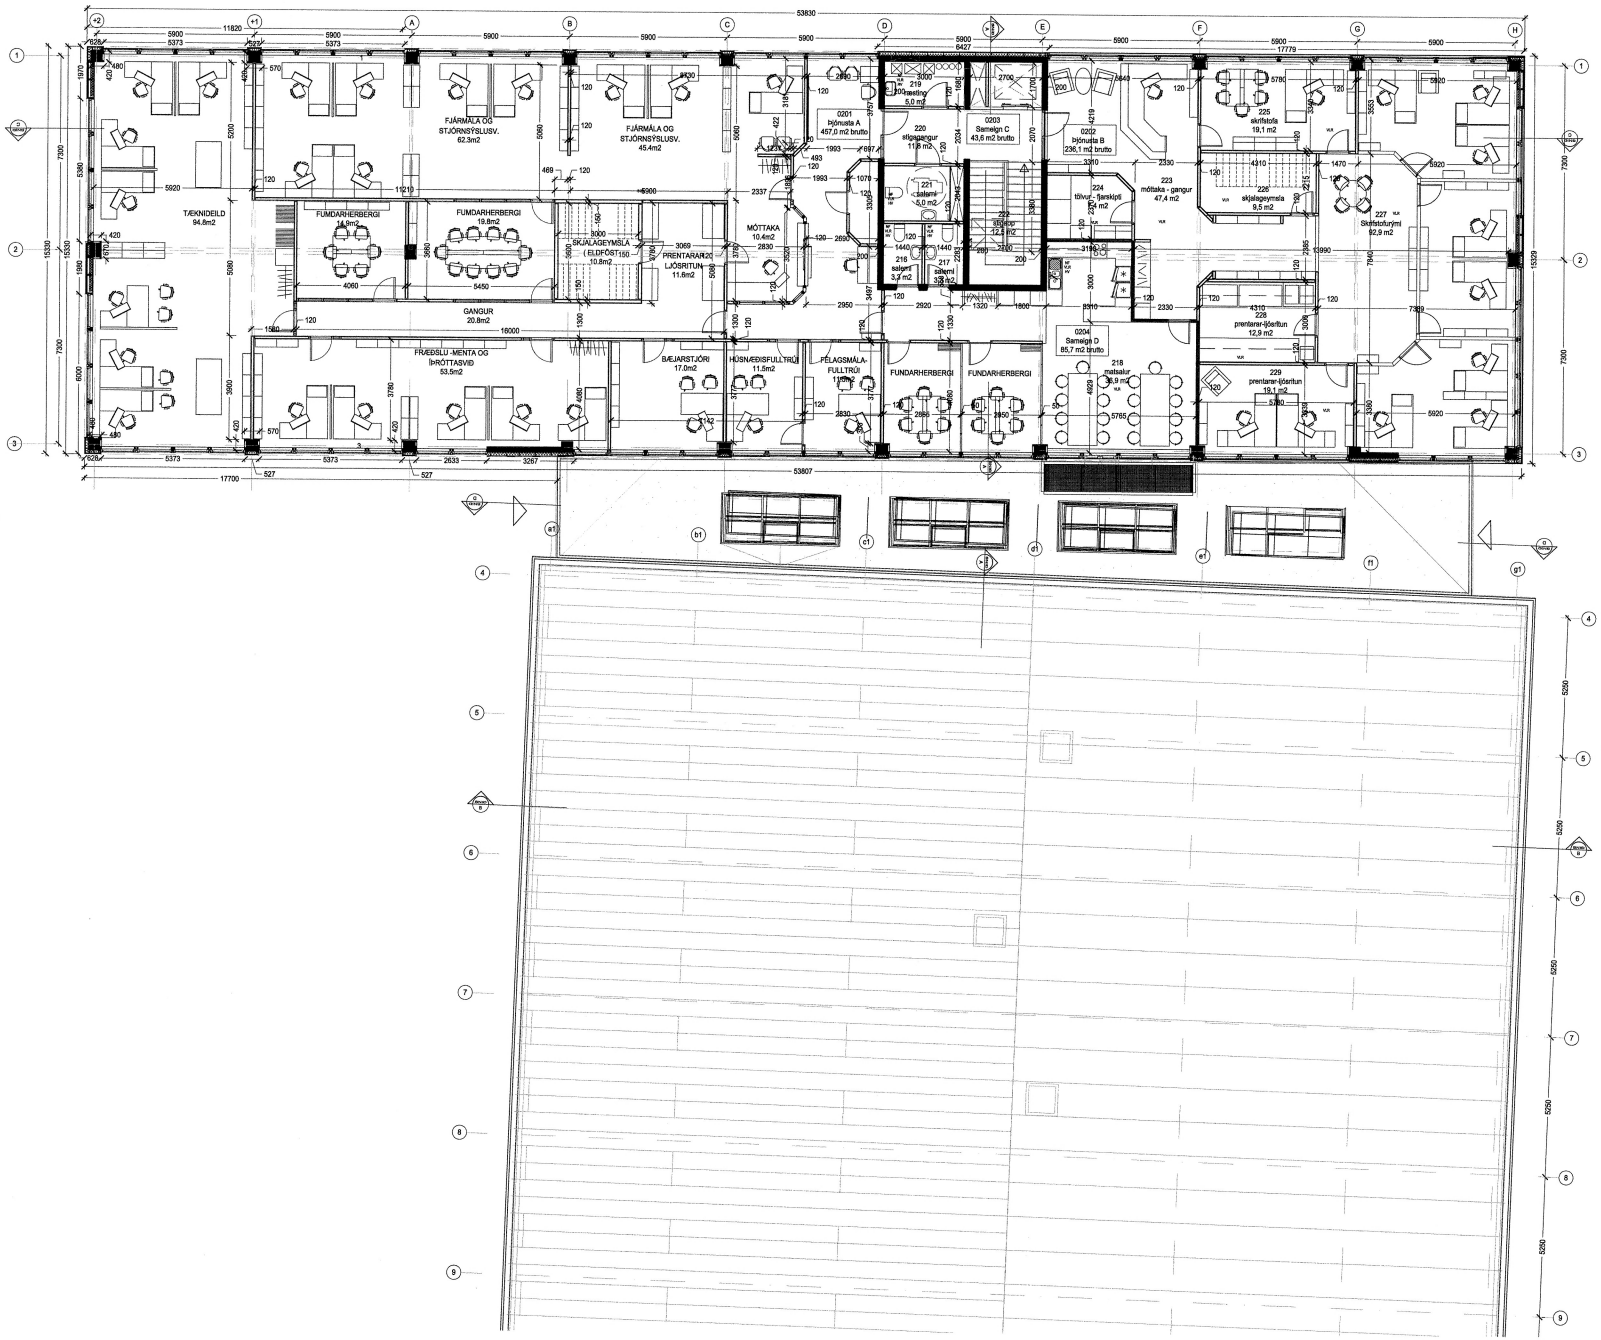

Grunnmynd 2 hæð

Brunavarnir:
Sjá almenna lýsingu á teikn. (99)0.01

F	02.09.2008	BÖL	SKIPULAG
E	18.05.05	JG	SKIPULAG
D	31.03.05	JG	SKIPULAG
C	20.12.04	ig	skipulag
B	29.09.04	ig	stigahús, bílgluggar
F	08.09.04	ig	Innra skipulag
breytt	dags	teiknað	lýsing

ARK ÍS ehf
arkitektar ráðgjafar

Aðalsteinn Snorrason arkitekt fal 161161-2769
Egill Guðmundsson arkitekt fal 270152-6869
Gísli Gíslason arkitekt fal 160657-4809

skólavörðustíg 11 101 reykjavík
sími 511 2060
fax 511 2066
netfang arkis@ark.is

Hafnargata 2
Aðaluppdráttur

Bygging A og B

Grunnmynd 2. hæð og kjallari

verkkaupi	Smáragarður ehf
verknúmer	03-007
hannað/teiknað	ig
mkv	1:100
dags	15.07.04

03-007 (99)0.03 F
verknr teikning breyt