


Grunnmynd 1. hæðar  
1:100

- Stækkun A-hús MHL 01:**  
 ST 1. Stækkun bygginga á noðurgaffli fyrir lofræstisastæðu, þurrkherbergi og stækkun anddyris. Inntak hita- og vatnsveitu A-hús færast inn í lofræstisbergi.
- Stækkun B-hús MHL 02:**  
 ST 2. Stækkun tengibyggingar. Þar verður aðalinnangangur beggja byggingarluta A-hús MHL01 og B-hús MHL02  
 ST 3. Núverandi útigeymsla/vagnar fjarlægð. B-hús stækkað fyrir nýja deild ásamt nýrri aðstöðu starfsmanna og vagnageymslu.  
 ST 4. Ný sorpgeymsla.

- Breytingar :**  
 BR 1. Hurð tekin og op stækkað.  
 BR 2. Hurð færð frá gangi að listasmíðu og annarri flóttaleið komið fyrir úr eldri leikskóladeild.  
 BR 3. Herbergi við útvegg fjarlægð fyrir nýrri aðkomu og opnu leshorni.  
 Salerni, þurrkherbergi komið fyrir þar sem áður var rými fyrir yfirhafnir/anddyri, en það hefur flust yfir í stækkun á MHL 02.  
 Leikherbergi stækkað og aðkoma hennar færð út frá nýja ganginum.  
 Salerni og geymsla breytt í salerni fyrir hreyfihlaða.  
 BR 4. Hurð í stað rennihurðar. Geymslu breytt í salerni. Tveimur herbergjum komið fyrir.  
 BR 5. Ræsting færð yfir í nýja hlutann og búr eldhús stækkað.  
 BR 6. Salerni breytt í þurrkrymi. Nýjar hurðar.  
 BR 7. Inntaksklefi færður inn í lofræstisbergi B-hús. Herbergi breytt í geymslu.  
 BR 8. Stigi fjarlægður fyrir fellistiga. Geymslur víkja fyrir lofræstirými.

- Brunatákn:**
- EI 60 Brunahólfun EI 60
  - BO Björgunarop
  - EI 30CS Hurðir og gluggar með merktri brunamótstöðu.
  - EW 30 Eldvarngler með merktri brunamótstöðu.
  - ÚT Merktur útgangur.
  - 30 m Brunaslanga.
  - ! Stjórnstöð brunaviðvörnarkerfis.

- SKÝRINGAR**
- GN: Gólfniðurfall
  - PN: Þakniðurfall
  - RV: Inntak rafveitu
  - HV: Inntak hitaveitu
  - VV: Inntak vatnsveitu
  - S: Inntak síma
  - Reiknuð hæð á yfirborði gólfa eða stétta

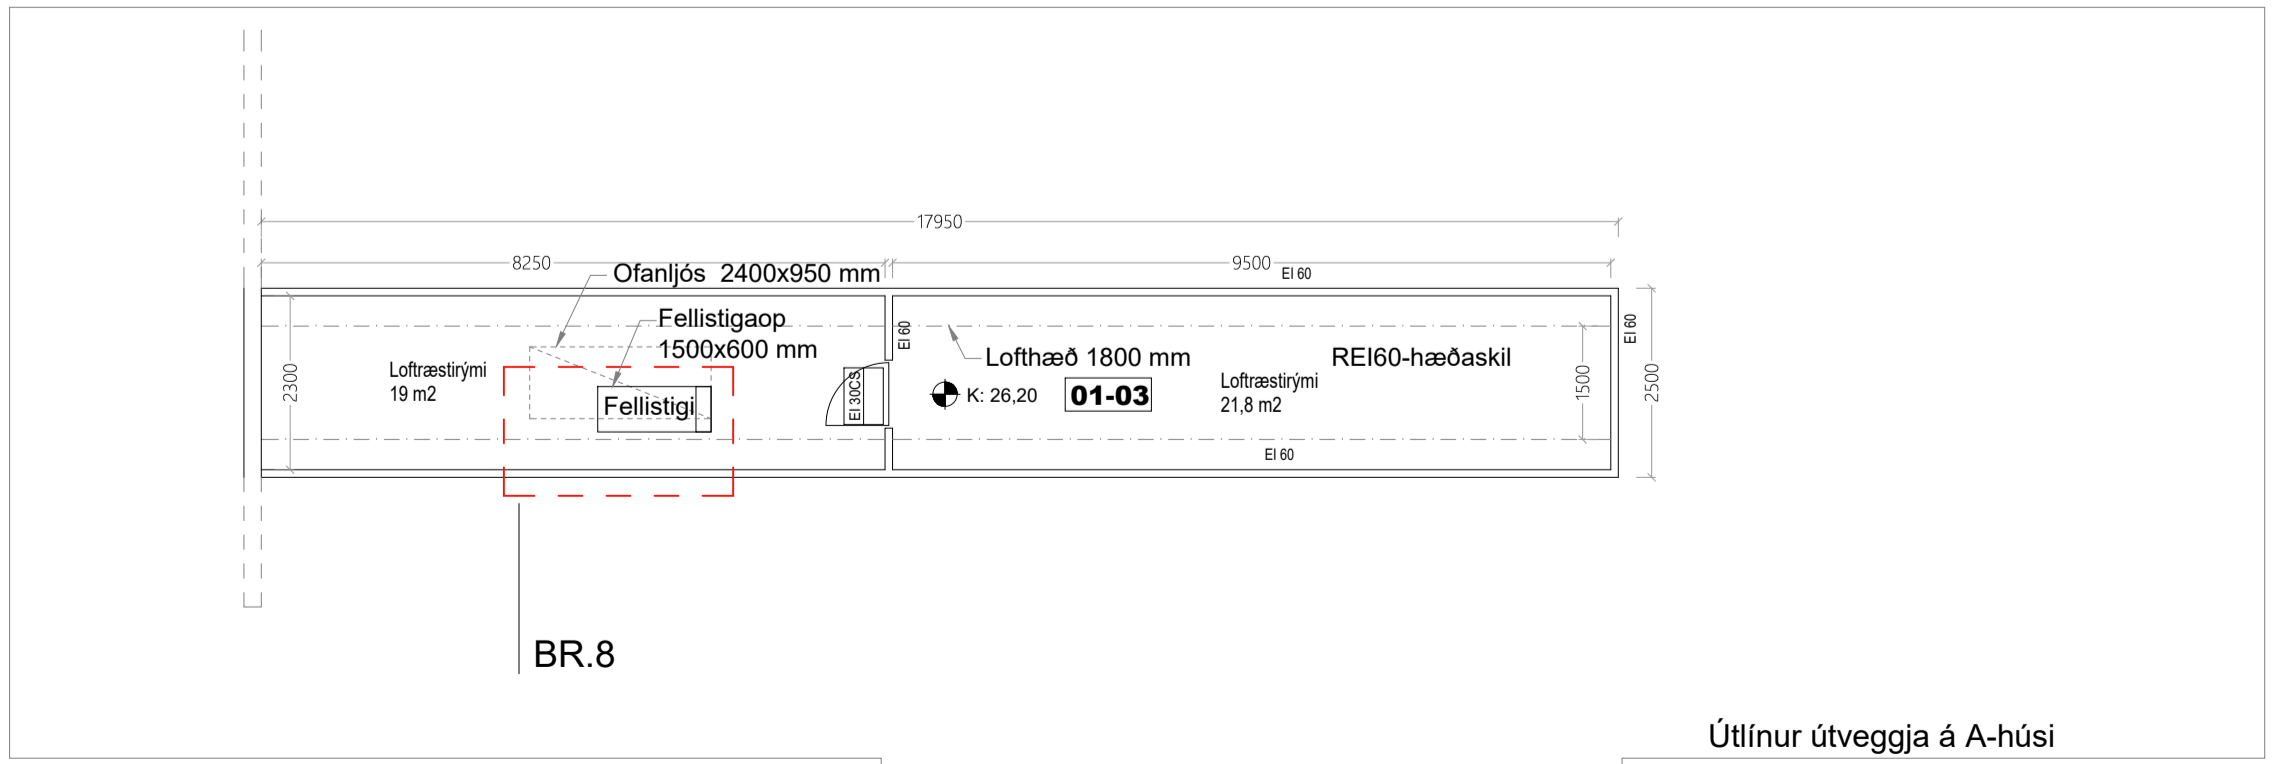

Grunnmynd 1. hæðar  
1:100

Öll mál eru í mm. Mælið ekki af teikningum. Ösamræmi í teikningum og vafastöðum skal tilkynna arkitektum strax.

Tölustærðir: Verk\2017\1704-Leikskóli\_Reydarfirni-Viðbygging\MODEL\1704-ADALUPPDRÁTTUR.dwg

Í	ÚTGEFID	D	STÆKKUN OG Breytingar MHL01 OG 02	11.09.2018	VRI	SH
C	BREYTING 4 INNRA SKIPULAGI	18.05.2018	HIS	SH		
B	BREYTING 4 INNRA SKIPULAGI	17.03.2018	FL	SH		
A	TILLAGA AD TENGINGANG VID FELAGSLAND	24.01.2018	HIS	SH		

Útg.: Skýring / Breyting. Dags. Teiknað / Yfirfarið

**Fjarðarbyggð**  
 VERNKAUPI / EIGANDA  
**Leikskólinn Lyngholt**  
 TEGUND VERKS

**Heiðarvegur 5**  
 GATASTADSETNING

**Aðaluppdráttur**  
 GRUNNMYND 1. HÆÐAR  
 GRUNNMYND RIS

LANDNÚMÉR: 158274  
 STADGR.: 7300-5-35550050  
 MHL: 01 og 02  
 MKV: 1:100  
 BLAÐSTÆRÐ: A1  
 ÚTGAFA DAGS: 24.01.2018  
 TEIKNAD: VRI  
 YFIRFARID: SH

**1704** **302 - 1**

VERKNR. RADNR. ÚTGAFA

**Jón Ólafur Ólafsson FAI**  
 Kt: 090658-4099

**Sigurður Einarsson FAI**  
 Kt: 110457-2789

**Sigurður Harðarson FAI**  
 Kt: 030446-3999

**BATTERÍD | ARKITEKTAR**  
 Hvaleyrarbraut 32 | 220 Hafnarfirði | Sí: 54 54 700 | batteri@arkitekti.is | www.arkitekti.is

© BATTERÍD | ARKITEKTAR  
 ÖLL AFRIT OG AFRITUN TEIKNINGAR AD HLUTA EDA Í HEILD ER HÁÐ SKRIFLEGLU LEYFI HÖFUNDA