


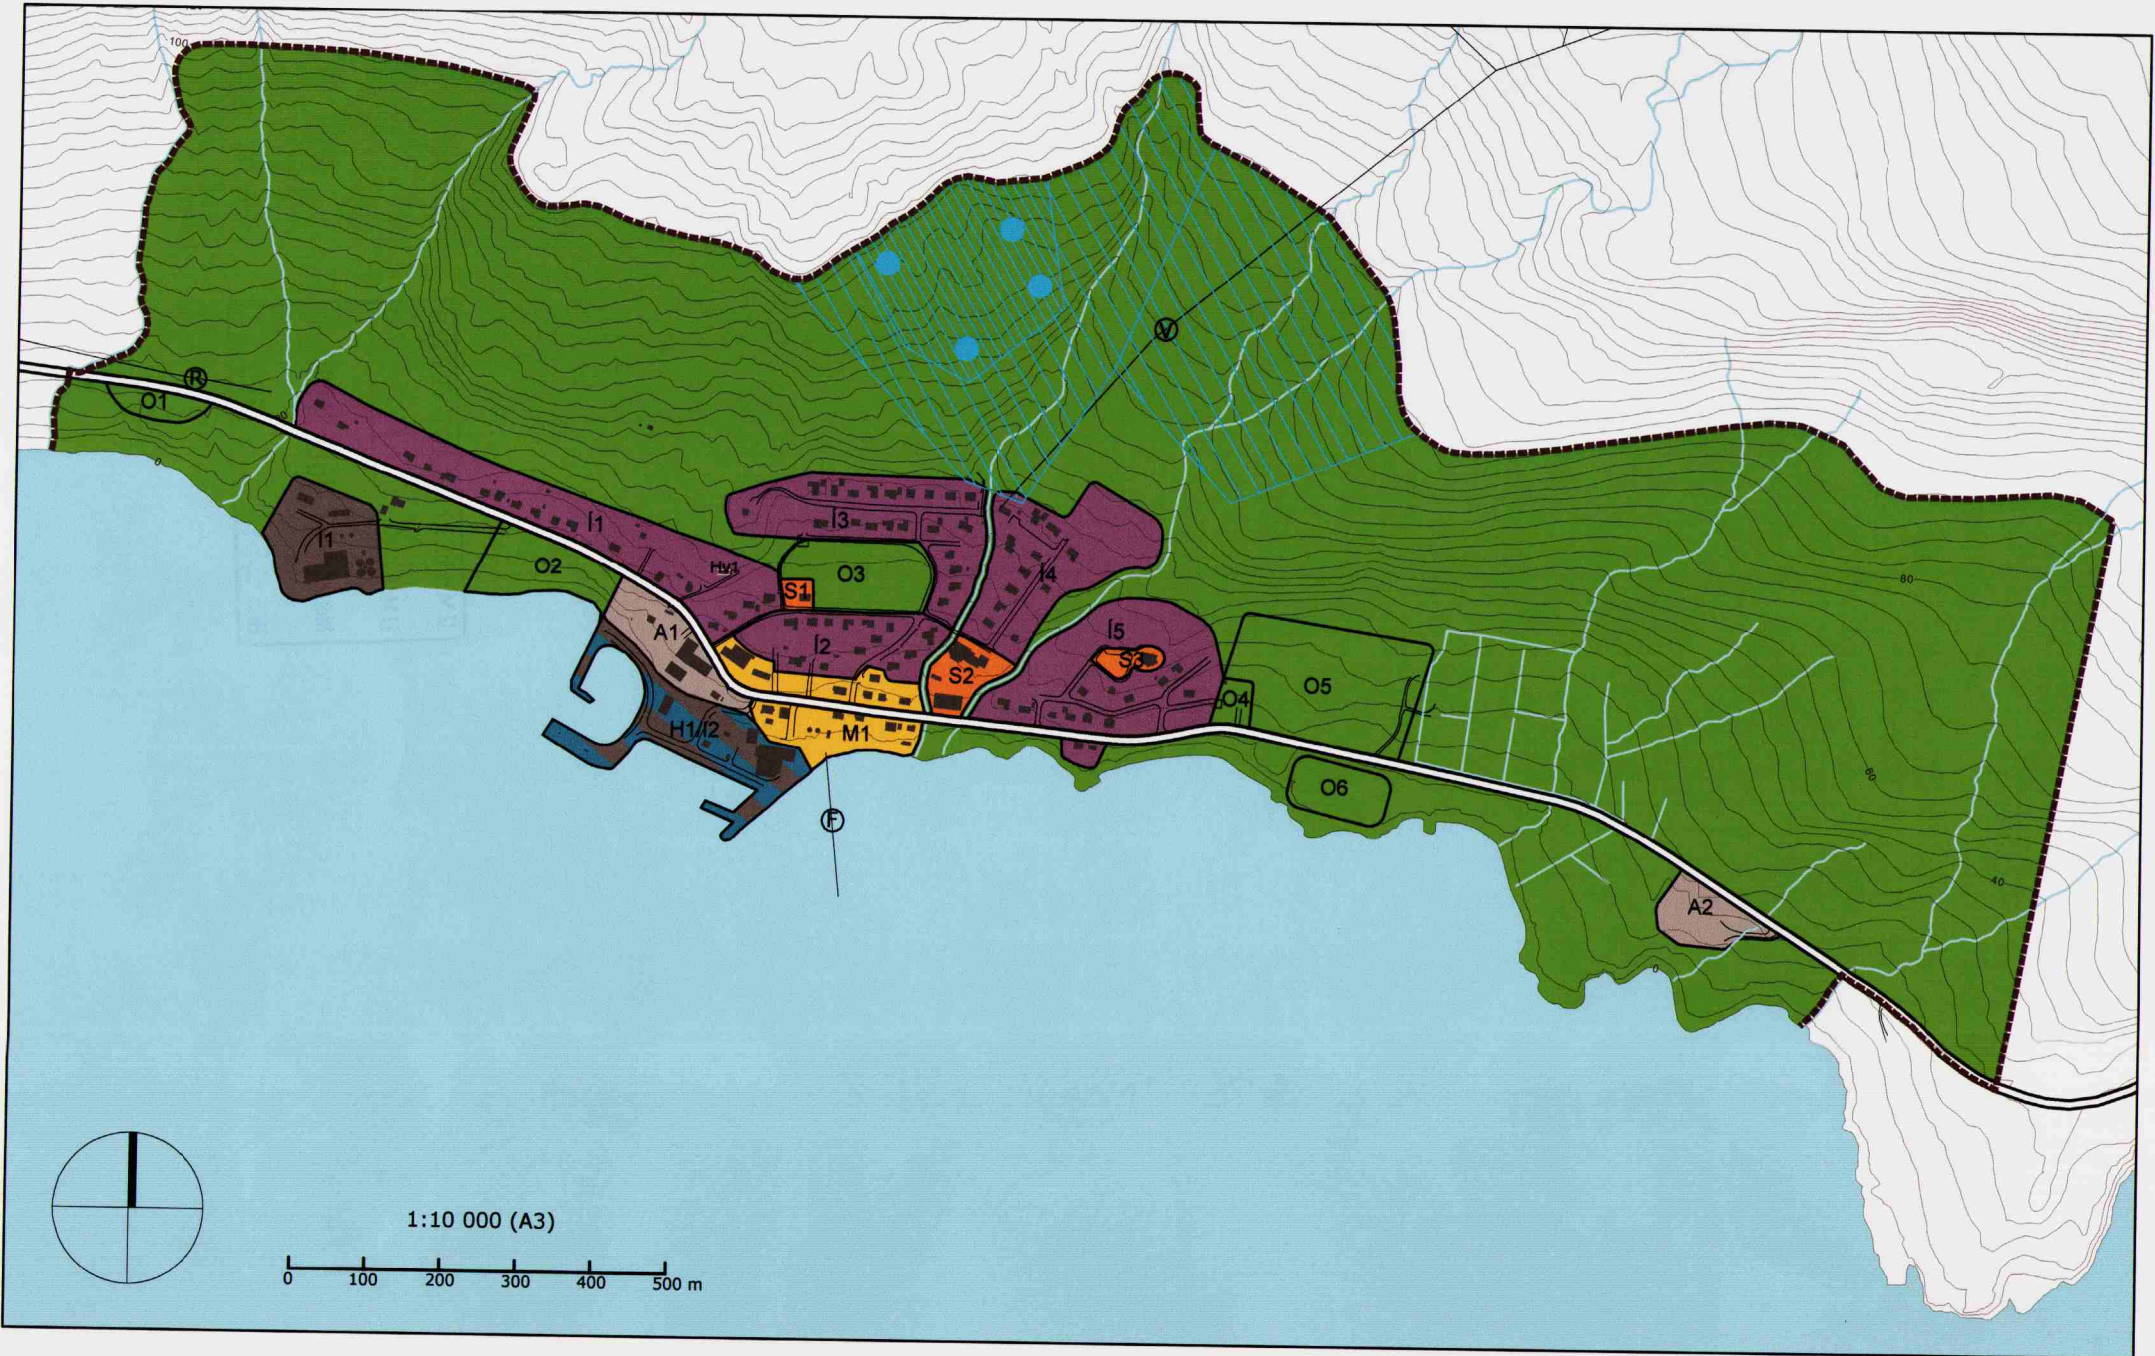

# AÐALSKIPULAG FJARÐABYGGÐAR 2007-2027

## Þéttbýlisuppdráttur fyrir Stöðvarfjörð

FJARÐABYGGÐ



- Íbúðarsvæði
- Svæði fyrir þjónustustofnanir
- Miðsvæði
- Athafnasvæði
- Iðnaðarsvæði
- Hafnarsvæði
- Opin svæði til sérstakra nota
- Hverfisverndarsvæði
- Vatnsverndarsvæði, brunnsvæði
- Vatnsverndarsvæði, grannsvæði
- Vatnsverndarsvæði, fjarvæði
- Vötn, ár sjór
- Þéttbýlismörk
- Aðalgata
- Háspennulína
- Vatnsveita
- Fráveita

### Skipulagsgögn Aðalskipulags Fjarðabyggðar 2007-2027:

- Greinargerð dags. 10.12.2008 (breytt 10.7.2009)
- Sveitarfélagsuppdráttur dags. 10.12.2008 (breytt 10.7.2009)
- Þéttbýlisuppdráttur fyrir Norðfjörð dags. 10.12.2008 (breytt 10.7.2009)
- Þéttbýlisuppdráttur fyrir Eskifjörð dags. 10.12.2008 (breytt 10.7.2009)
- Þéttbýlisuppdráttur fyrir Reyðarfjörð dags. 10.12.2008 (breytt 10.7.2009)
- Þéttbýlisuppdráttur fyrir Fáskrúðsfjörð dags. 10.12.2008 (breytt 10.7.2009)
- Þéttbýlisuppdráttur fyrir Stöðvarfjörð dags. 10.12.2008 (breytt 10.7.2009)
- Þéttbýlisuppdráttur fyrir iðnaðar- og hafnarsvæðið við Mjóeyrarhöfn og Hraun við Reyðarfjörð dags. 10.7.2009.

Sjá greinargerð aðalskipulagsins, kafla 9.6, varðandi skýringar og landnotkunarákvæði sem eiga við uppdráttinn.

Blönduð landnotkun er auðkennd með skástrikun í lit viðkomandi landnotkunarflökka.

Þar sem mælikvarði uppdráttar leyfir ekki að landnotkunarsvæði séu sýnd í kvarða er landnotkun táknuð með hringtákn með lit viðkomandi landnotkunarflökks.

Stofnkerfi veitna innan þéttbýlis eru ekki sýnd á uppdrættinum, nema útrás fráveitu. Sjá 6. kafla í greinargerð aðalskipulagsins.

Öll svæðisafmörkun landnotkunar er skematísk, þ.e. lýsir afmörkun landnotkunarreiða í meginráttum. Nákvæm mörk landnotkunarreiða skilgreinast í deiliskipulagi eða eftir atvikum í gögnum vegna leyfisveitinga, ef framkvæmdir kalla ekki á gerð deiliskipulags.

Aðalskipulag þetta sem auglýst hefur verið skv. 18. gr. skipulags- og byggingarlaga nr. 73/1997 m.s.br. var samþykkt af bæjarstjórn Fjarðabyggðar þann

14. júlí 2009

*Hilga Jónsdóttir*

Aðalskipulag þetta var afgreitt af Skipulagsstofnun til staðfestingar umhverfisráðherra þann

17. júlí 2009

*Guðmundur Gunnarsson*

Aðalskipulag þetta var staðfest af umhverfisráðherra þann

24. ágúst 2009

*Sveinur Jónsdóttir*

*Logi Gestamann*

10. desember 2008 (breytt 10. júlí 2009)

Umsjón: Alta ehf.

Kortagrunnur: Loftmyndir ehf.

Hnitakerfi: Lambert

Hnattstaða: ÍSNET 93

Sýndar eru 5 m hæðarlínur.



Alta ehf  
Ármúli 32  
108 Reykjavík  
alta@alta.is  
www.alta.is