


# Dalur 1

## Deiliskipulagsbreyting

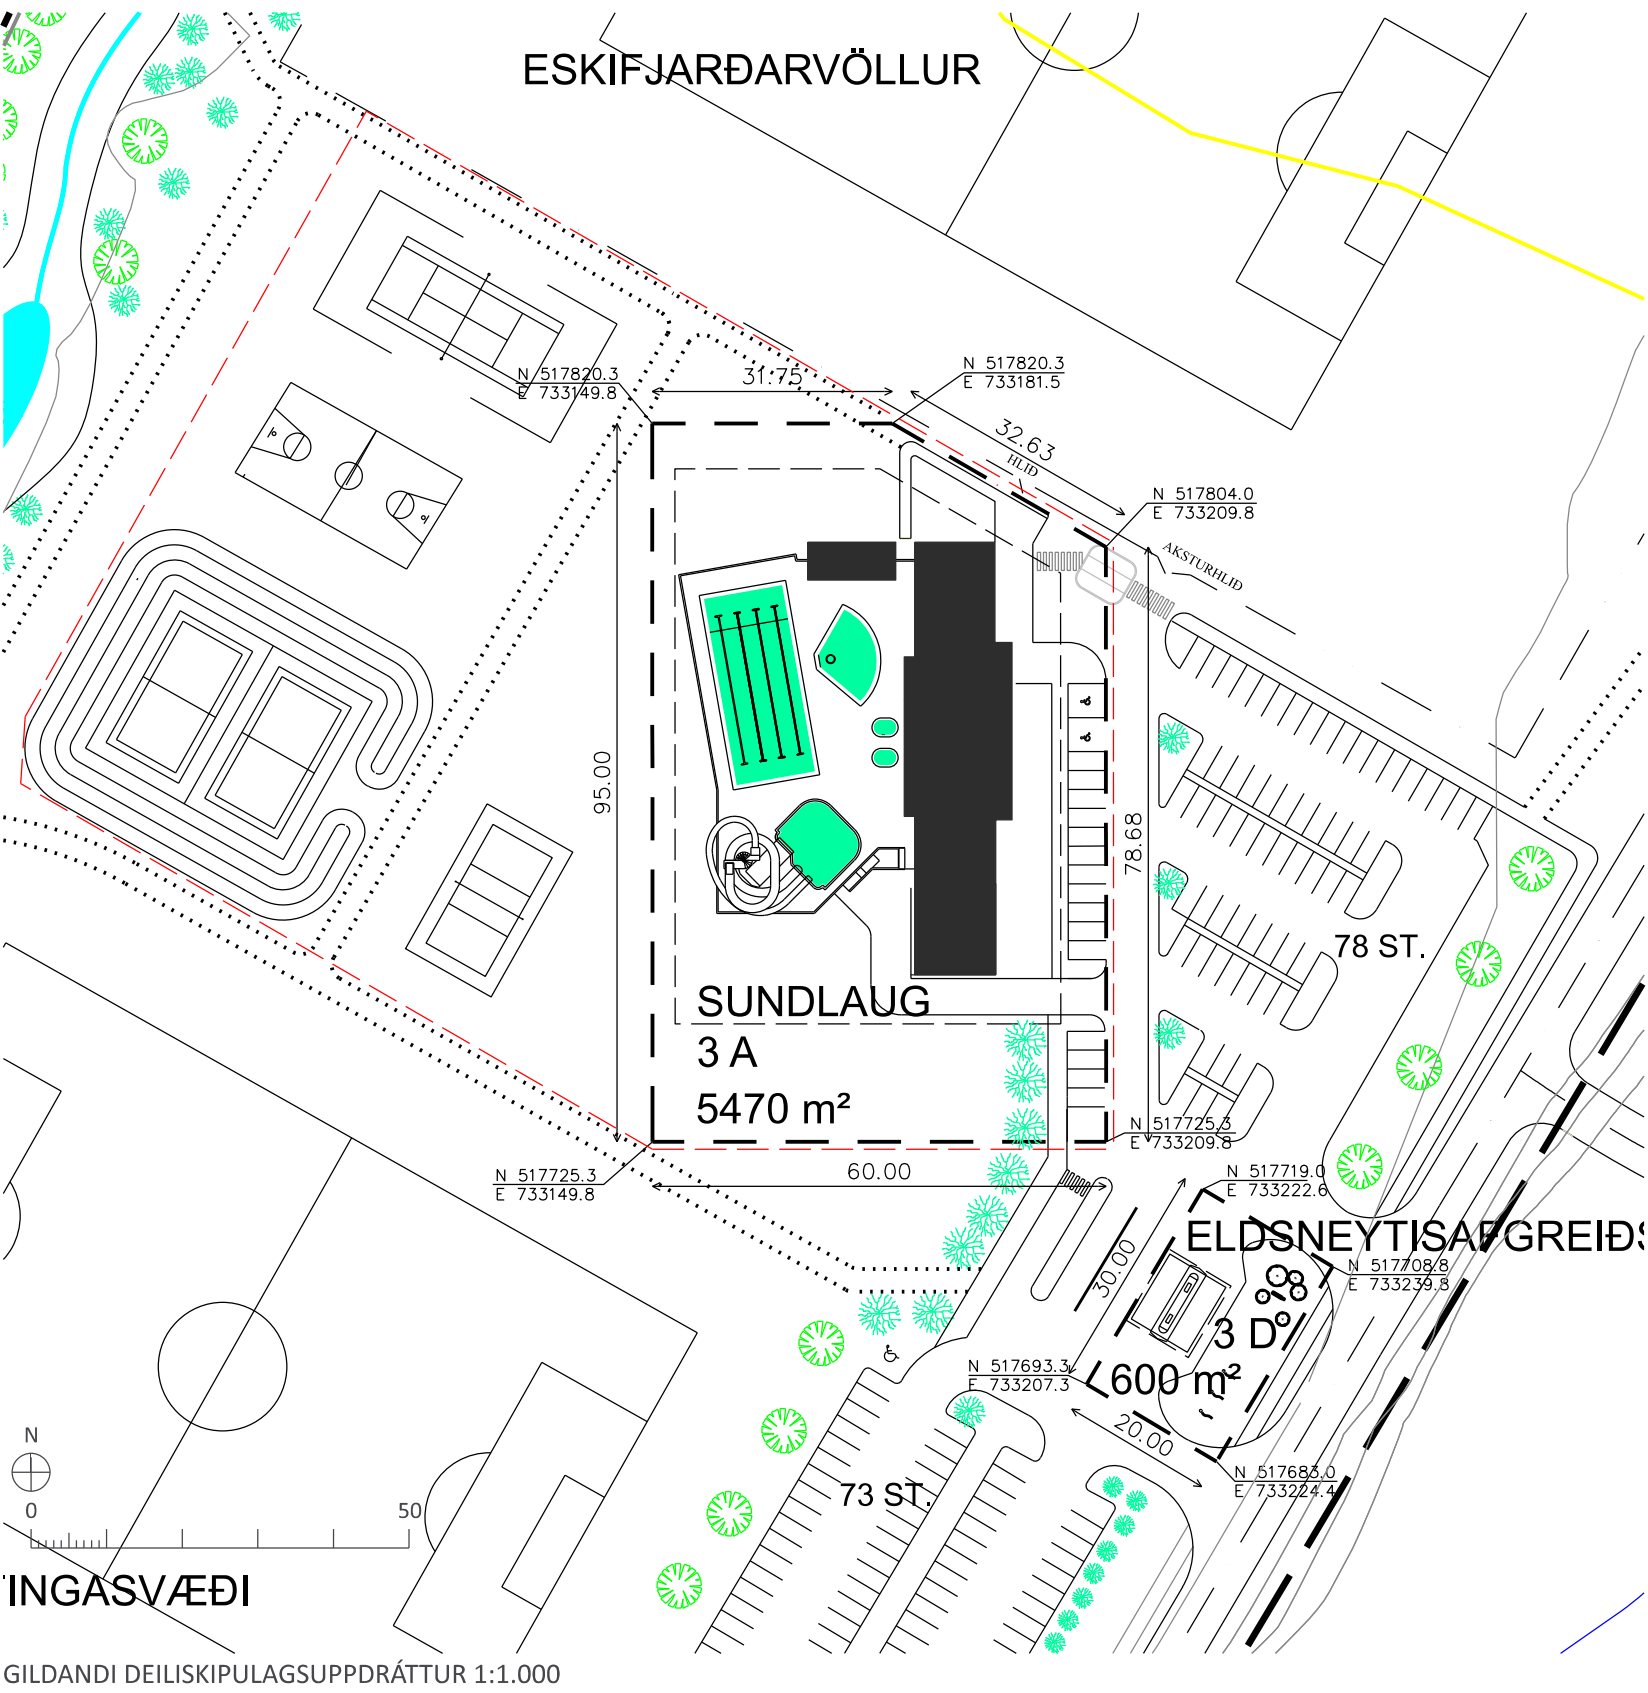

**INNGANGUR**

Í gildi er deiliskipulagið Dalur 1 sem var samþykkt 13.11.1997 í bæjarstjórn Fjarðabyggðar, ásamt síðari breytingum. Breyting er gerð á uppdrætti og greinargerð.

Markmið breytingarinnar er að skapa forsendur fyrir frekari uppbyggingu íþróttamannvirkja á svæðinu þar sem fyrirhugað er að reisa nýtt íþróttahús og tengibyggingu við Sundlaug Eskifjarðar. Jafnframt er markmið breytingarinnar að skilgreina byggingarreit, ákvarða hámarksbyggingarmagn og setja skilmála um hæð og umfang mannvirkja þannig að uppbyggingin falli sem best að núverandi íþrótt- og þjónustusvæði.

### FORSENDUR, STAÐHÆTTIR OG BYGGINGARÁFORM

Landslag svæðisins sem skipulagsbreytingin nær til er fremur einsleitt og flatt. Svæðið liggur á uppfylltu landi sem áður var árfarvegur Eskifjarðarár, fjara, leirur og strandsvæði við botn Eskifjarðar. Með tímanum hefur landið verið mótað með landfyllingum. Í dag er svæðið að mestu grasi gróið og ber einkenni manngerðs lands. Svæðið er hluti af framtíðaríþróttasvæði Eskifjarðar þar sem nú er meðal annars Eskifjarðarvöllur, vallahús og áhorfendastúka. Einnig er þar Sundlaug Eskifjarðar og líkamsrækt sem tekin var í notkun árið 2006.

Núverandi íþróttahús við Lambeyrarbraut á Eskifirði er komið til ára sinna og er í verulegri viðhaldsþörf. Rakavandamál hafa verið viðvarandi um árábil og hafa möguleikar til endurbóta reynst takmarkaðir vegna ástands burðarvirkis og upprunalegrar hönnunar hússins. Til að meta framtíð íþróttaaðstöðu á Eskifirði var skipaður starfshópur sem fór yfir stöðu núverandi íþróttahúss og möguleiga leiðir til framtíðaruppbyggingar. Starfshópurinn bar saman þrjá valkosti þ.e. endurbætur á núverandi íþróttahúsi við grunnskóla Eskifjarðar, nýtt íþróttahús á núverandi staðsetningu og nýtt íþróttahús við Sundlaug Eskifjarðar. Við mat á kostum og göllum valkostanna var horft til fjárhags, aðstöðu, þjónustu og langtímaparfa samfélagsins. Niðurstæða starfshópsins var að nýtt íþróttahús við Sundlaug Eskifjarðar væri hagkvæmasti kosturinn til framtíðar, bæði út frá rekstri, samnýtingu og heildstæðri framtíðarsýn um íþrótt- og skólaaðstöðu. Sú staðsetning skapar möguleika á samnýtingu búningaáðstöðu, búnaðar, mannauds og annarra innviða auk þess að mynda heildstæða íþrótt- og frístundamiðstöð fyrir skóla, íþróttafélag og almenning.

Deiliskipulagsbreytingin felur í sér að heimila byggingu nýs íþróttahúss ásamt tengibyggingu vestan við Sundlaug Eskifjarðar. Áformað er að reisa um 1.400-1.800 m² íþróttamannvirkni sem verður að hluta til á tveimur hæðum. Íþróttahúsið er ætlað fyrir fjölbreytta íþróttaiðkun, kennslu og samfélagsstarf og mun leysa af hólmi núverandi íþróttahús við Lambeyrarbraut.

Við hönnun mannvirkisins verður lögð áhersla á að það falli sem best að núverandi íþrótt-, tómsunda- og þjónustusvæði. Leitast verður við að staðsetja og útfæra bygginguna þannig að hún aðlagist landi sem best, dragi úr sjónrænum áhrifum og lágmarki skuggavarp á nærliggjandi svæði eftir því sem kostur er. Jafnframt verður lögð áhersla á vandaða landmótun í kringum nýbygginguna þannig að hún tengist sem best núverandi landi og mannvirkjum á svæðinu. Við efnis- og litaval verður leitast við að taka mið af núverandi byggð og þeim mannvirkjum sem fyrir eru á svæðinu til að skapa samræmda og heildstæða ásynd.

#### ADALSKIPULAG FJARÐABYGGÐAR

Samkvæmt Adalskipulagi Fjarðabyggðar 2020–2040 er svæðið skilgreint sem íþróttasvæði og ber heitið Íþróttavöllur og sundlaug Eskifjarðar (Íþ-200). Í sértaekum skilmálum segir: „Meginíþróttasvæði Fjarðabyggðar með aðstöðu fyrir alhliða íþróttaiðkun fyrir almenning og keppnisíþróttir. Tryggðar verði góðar og öruggar gönguleiðir til íbúðahverfa og tjaldsvæðis. Frágangur lóða og umhverfis miði að því að skapa fagra ásynd við aðkomu í bæinn og eftirsóknarvert svæði til útivistar og leikja. Á svæðinu sunnan sundlaugar er gert ráð fyrir möguleika á að ganga frá jarðefnum sem falla til við framkvæmdir og nýta til landmótunar. Þar er gert ráð fyrir möguleika á íþróttavelli og aðstöðu fyrir litla báta, kajaka o.þ.h.“

#### Vatnaætlun 2022-2027

Markmið laga um stjórn vatnamála, nr. 36/2011, er að vernda allt vatn og vistkerfi þess og stuðla að sjálfbærri nýtingu vatns og langtímavernd vatnsauðlindarinnar.

Á skipulagssvæðinu er að finna eitt vatnshlot:


- Grunnvatnshlotið Austfirði 102-292-G. Umhverfismarkmið er að magnstæða og efnafræðilegt ástand sé gott, en hvort tveggja er óþekkt í dag.

Ekki er gert ráð fyrir að vatnshlot breytist eða að breytingar verði á vatnsgæðum, vatnsmagni, efna- eða eðliseiginleikum vatns frá því sem er í dag.

#### Minjar

Árið 2004 var unnin fornleifaskráning vegna aðal- og deiliskipulags í Fjarðabyggð (Byggðasafn Skagfirðinga, 2004). Samkvæmt þeirri skráningu eru engar skráðar fornminjar innan þess svæðis sem deiliskipulagsbreytingin nær til. Skráningin var þó unnin fyrir gildistöku nýggjaldin laga um menningarminjar og er því ekki ljóst hvort hún uppfylli að fullu núverandi kröfur og skráningarstaðila Minjastofnunar Íslands.

Finnist áður ókunnar minjar ber að tilkynna fundinn til Minjastofnunar svo fljótt sem auðið er skv. 24. gr. laga um menningarminjar nr. 80/2012. Friðhelgað svæði umhverfis fornminjar er 15 m skv. 22. gr. laganna.

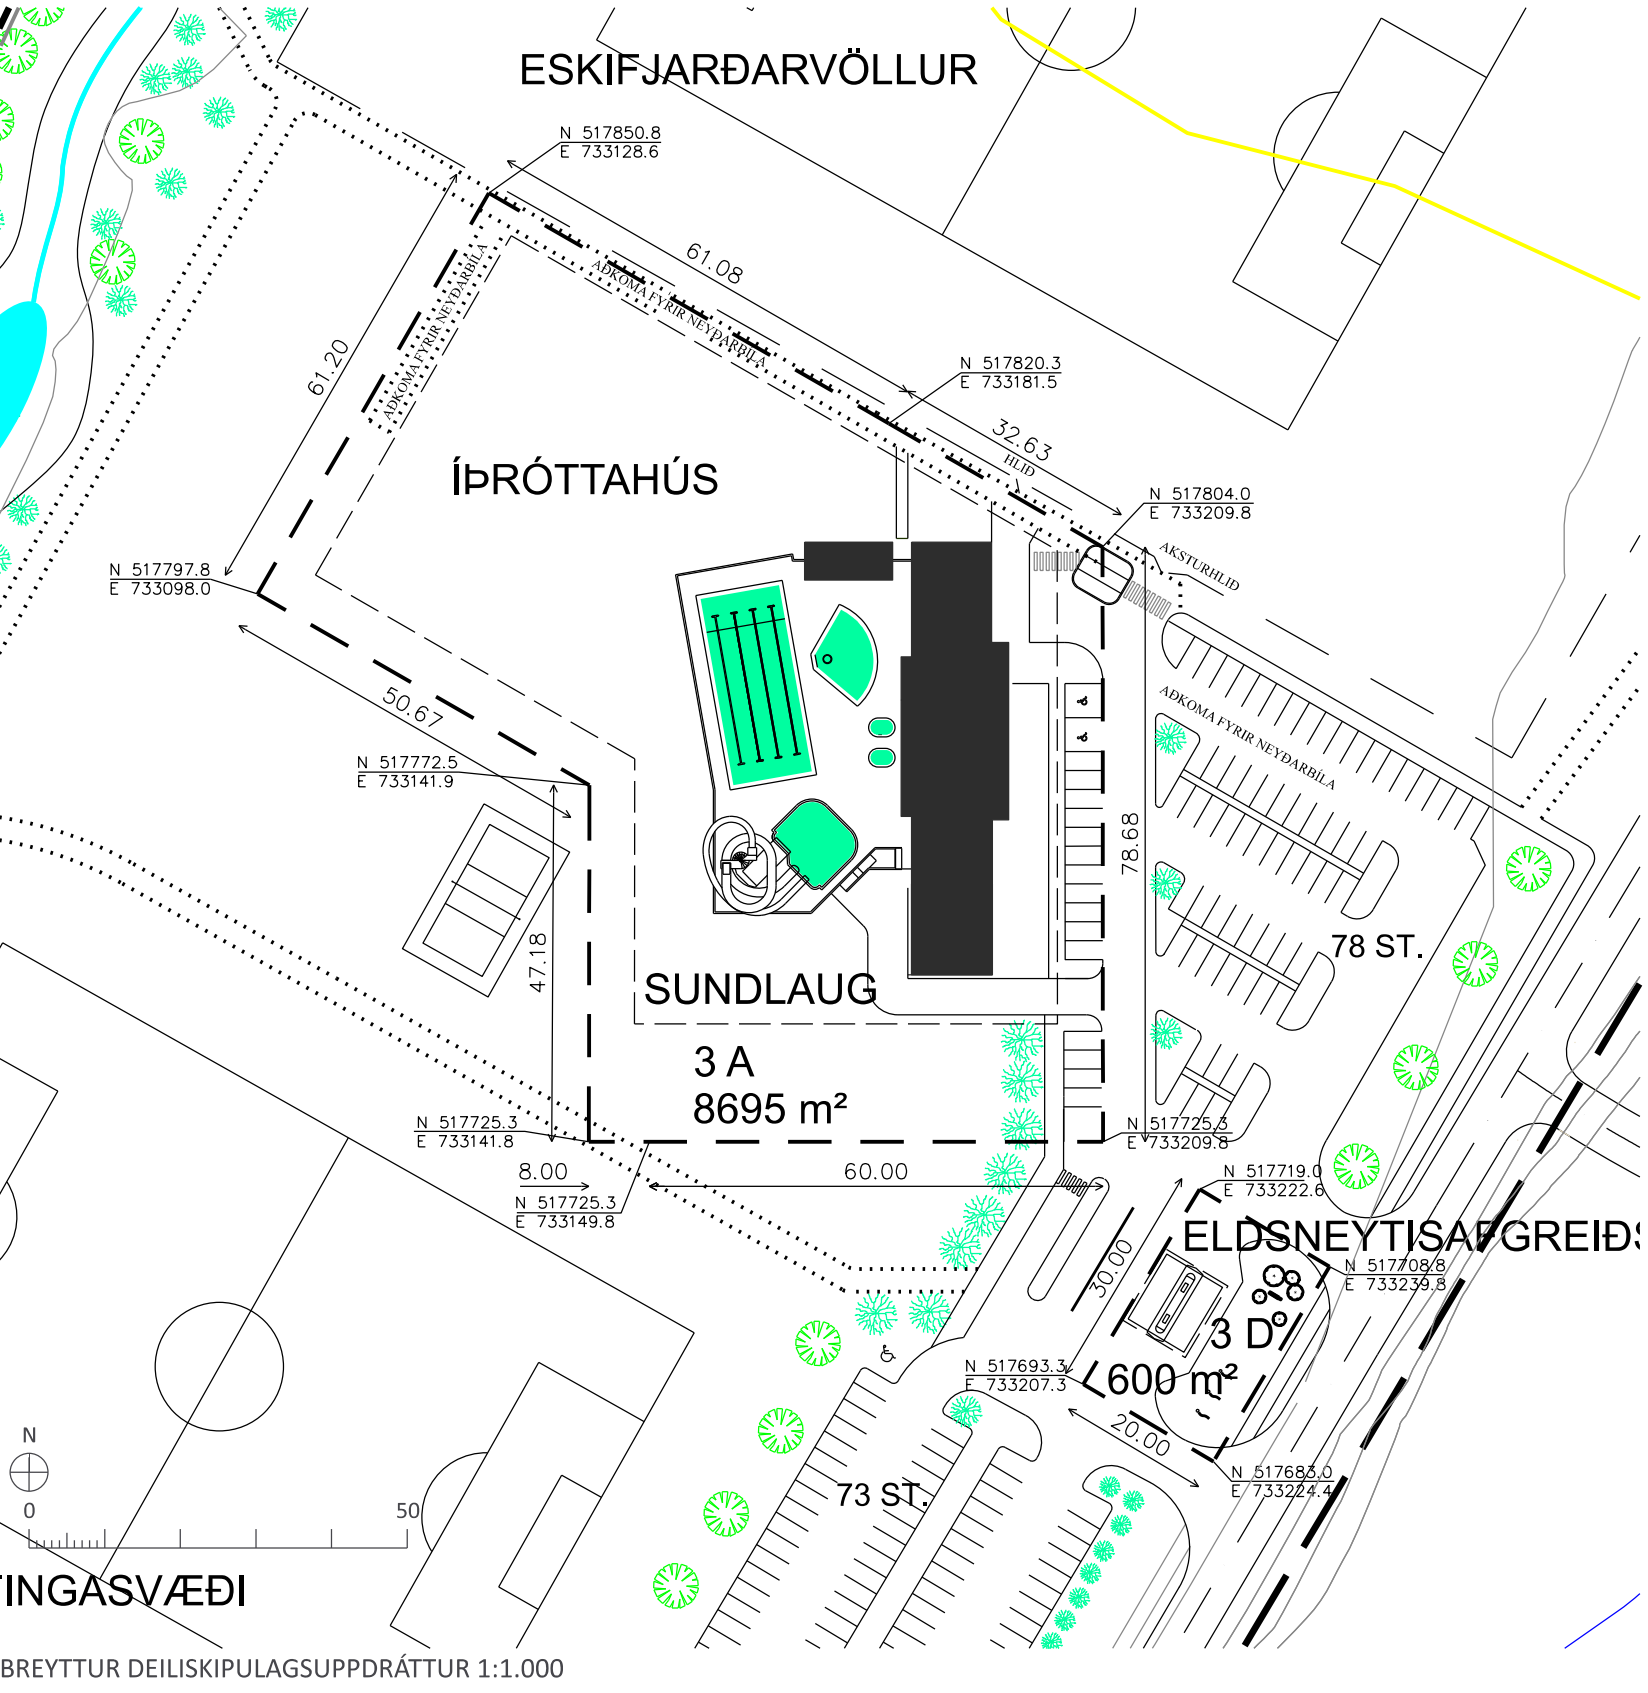

**BREYTINGAR Á DEILISKIPULAGINU**

Lagðar eru til breytingar á kaflanum íþróttasvæði til samræmis við deiliskipulagsbreytingu þessa, sem og eldri deiliskipulagsbreytingu sem samþykkt var 21. mars 2013.

#### Gildandi skilmálar

Íþróttasvæði:

*Búin eru til ný lóð, Dalbraut 3 A miðsvæðis austanmegin á svæðinu og þar staðsett 25m sundlaug ásamt rennibrautum, vaðlaug, heitum pottum, laagnakjallara, afgreiðslu, búningaáðstöðu og líkamsræktaraðstöðu, einnig er í húsinu búningaáðstöða fyrir Eskifjarðarvöll ásamt sameiginlegri geymslu sundlaugar og valla. Sundlaugarhús ásamt aðstöðu er 1029m² og 3927m². Útveggir er klæddir liggjandi báruplötum og flisum. Þak er hallandi klætt báruplötum. Ekki er gert ráð fyrir stækkun eða breytingum á sundlaugarhúsi. Bilastæði eru fyrir 78 bíla við sundlaugina þar af tvö stæði fyrir fatlaða.*

*Lækur vestast á svæðinu verður opnaður og settjörnum komið fyrir í honum. Göngubrýr og hólkar koma þar sem göngustígur þvera læk.*

*Búin er til ný lóð, Dalbraut 3B á norð-vesturhorni Eskifjarðarvalla og þar komið fyrir vallahúsi. Vallahús er 149,2 m² og 452,7 m³ útveggir klæddir liggjandi báruplötum. Þak er flatt papþak. Ekki er gert ráð fyrir stækkun eða breytingum á vallahúsi.*

*Vallarsvæði keppnisvalla Eskifjarðar er girt af.*

*Búin er til ný lóð, Dalbraut 3C og þar er gert ráð fyrir yfirbyggðri 600 manna stúku. Stúka fylgir núverandi landhalla þar sem fyrir er stölluð grasbrekka. Ekki er opið undir stúku. Mesta hæð stúku á efri kanti er 3 m yfir núverandi landhæð. Þakhalli er 15°, hækkandi yfir stúku.*

*Gert er ráð fyrir fyllingu syðst á skipulagssvæðinu þar sem æfingarsvæði verður. Rútustæði ásamt bilastæðum fyrir íþróttasvæði koma vestan Norðfjarðarveg.*

*Búin er til ný lóð, Dalbraut 3D sunnan bilastæða sundlaugar og þar komið fyrir sjálfsafgreiðslu á eldsneyti. Tilheyrandi búnaði vegna mengunarvarna verða komið fyrir á lóðinni ásamt eldsneytisgeymslum, skyggni og auglýsingarskiltum.*

*Íþróttasvæðið tengist ánni og er gert ráð fyrir að það megi nýta á margin hátt sérstaklega ef lokur verða settar í ána í tengslum við nýja brú þannig að stýra megi vatnshæð í lóðinu vestan Norðfjarðarveg.*

*Kvöð er á íþróttasvæðinu um lagnaleiðir fyrir fráveitu og skal seilt til þess að aðrar lagnir svo sem vatn, rafmagn, sími eða aðrar lagnir sem í framtíðinni gæti þurft að leggja um svæðið fylgi þessum lagnaleiðum, eða götukanti við Dalbraut og Norðfjarðarveg.*

#### Breyttir skilmálar

Íþróttasvæði:

*Innan íþróttasvæðisins er gert ráð fyrir aðstöðu fyrir alhliða íþróttaiðkun fyrir almenning og keppnisíþróttir.*

*Dalbraut 3A er lóð fyrir sundlaug, líkamsrækt og íþróttahús. Á lóðinni er heimilt að reisa byggingar og mannvirkni sem tengjast þeirri starfsemi. Staðsetning bygginga er frjálss innan byggingarreits. Byggingar geta verið á 1-2 hæðum með mænishæð allt að 16 m.y.s. Þakform og mænisstefna eru frjálss. Heimilt er að hafa kjallara undir mannvirkjum á lóðinni fyrir tæknirými, lagnakerfi, geymslur og annan nauðsynlegan búnað sem tengist rekstri mannvirkjanna. Hámarksnýtingarhlutfall lóðar er 0,4. Við val á stað- og hæðarsetningu skal leitast við að nýjar byggingar falli sem best að landi og núverandi mannvirkjum til að lágmarka neikvæð sjónræn áhrif og skuggavarp. Aðgengi neyðarbíla og tækja er frá bilastæði og um akfærnan göngustíg norðan við byggingar. Utan við Dalbraut 3A eru bilastæði fyrir 78 bíla, þar af tvö stæði fyrir hreyfihamlaða.*

*Dalbraut 3B er lóð fyrir vallahús. Húsið er staðsett á norð-vesturhorni Eskifjarðarvalla. Vallahúsið er 149,2 m² og 452,7 m³. Útveggir eru klæddir liggjandi báruplötum. Þak er flatt papþak. Ekki er gert ráð fyrir stækkun eða breytingum á vallahúsi.*

*Dalbraut 3C er lóð fyrir áhorfendastúku, þar sem heimilt er að byggja yfirbyggða 600 manna stúku. Mesta hæð stúku á efri kanti er 3 m yfir núverandi landhæð. Þakhalli er 15°, hækkandi yfir stúku.*

*Dalbraut 3D er lóð fyrir sjálfafgreiðslustöð fyrir orkuafgreiðslu okutækja s.s. eldsneyti. Tilheyrandi búnaði vegna mengunarvarna verða komið fyrir á lóðinni ásamt eldsneytisgeymslum, skyggni og auglýsingarskiltum.*

*Lækur vestast á svæðinu verður opnaður og settjörnum komið fyrir í honum. Göngubrýr og hólkar koma þar sem göngustígur þvera læk.*

*Heimilt er að girða af vallarsvæði keppnisvalla Eskifjarðar.*

*Gert er ráð fyrir landfyllingu syðst á skipulagssvæðinu og að þar verði komið fyrir æfingarsvæði, ásamt bilastæðum fyrir íþróttasvæðið vestan Norðfjarðarveg.*

*Kvöð er á íþróttasvæðinu um lagnaleiðir vatns-, frá-, gagna- og rafveitu. Eftir fremsta megni skal leggja veitur í og við götur og stiga.*

#### BREYTINGAR Á UPÐRÆTTI

Eftirfarandi breytingar voru gerðar á uppdrætti:

- Lóð og byggingarreitur við Dalbraut 3A stækkar
- Göngustigakerfi er uppfært
- Fellður er út hluti af íþrótt- og tómsundasvæði vestan við Sundlaug Eskifjarðar

#### UMHVERFISMATSSKÝRSLA

Umhverfisskýrsla þessi er unnin sem hluti af deiliskipulagsbreytingu þessari í samræmi við gr. 5.4.1 í skipulagsreglugerð nr. 90/2013. Í skýrslunni eru metin líkleg áhrif deiliskipulagstillögunnar á helstu umhverfisþætti og þau borin saman við núllkost. Jafnframt er fjallað um leiðir til að draga úr neikvæðum áhrifum eftir því sem við á. Við matið er einkum litið til áhrifa á landslag og ásynd, gróðurfar og vistkerfi, vatnshlot, minjar, sem og samfélag og hagkvæmni.

**Deiliskipulagsbreytingin** felur í sér stækkun lóðarinnar Dalbrautar 3A og uppbyggingu nýs íþróttahúss ásamt tengibyggingu við Sundlaug Eskifjarðar. Markmið breytingarinnar er að skapa forsendur fyrir bættri íþrótt- og tómsundaaðstöðu á Eskifirði með samnýtingu núverandi innviða og aðstöðu á íþróttasvæðinu. Nýbyggingin mun leysa af hólmi núverandi íþróttahús við Lambeyrarbraut og styrkja núverandi íþrótt- og þjónustusvæði í Dal.

**Núllkostur** felur í sér að deiliskipulagsbreytingin verði ekki samþykkt og að ekki verði ráðist í uppbyggingu nýs íþróttahúss við Sundlaug Eskifjarðar. Þá myndi gildandi deiliskipulag halda sínu gildi, þar sem gert er ráð fyrir frekari uppbyggingu íþrótt- og tómsundaaðstöðu utanhúss, vestan við Sundlaug Eskifjarðar.

#### Landslag og ásynd byggðar

Deiliskipulagsbreyting: Áhrif á landslag og ásynd byggðar eru metin staðbundin en neikvæð. Fyrirhuguð nýbygging verður umfangsmikið mannvirkni sem verður áberandi í nærumhverfi sínu og mun breyta ásynd svæðisins frá því sem nú er. Byggingin verður sýnileg frá nærliggjandi götum, íþróttasvæði og hluta byggðarinnar á Eskifirði og mun auka byggingarmagn á svæðinu. Byggingin er þó staðsett innan núverandi íþróttasvæðis þar sem fyrir eru mannvirkni á borð við Sundlaug Eskifjarðar, Eskifjarðarvöll, vallahús og áhorfendastúku og er því í samræmi við núverandi landnotkun og starfsemi svæðisins. Vegna umfangs og hæðar nýbyggingarinnar mun skuggavarp aukast miðað við núverandi aðstæður. Einkum er líklegt að skuggi frá byggingunni falli á hluta sundlaugarsvæðisins og vallarsvæðisins síðdegis og að kvöldlagi þegar sól stendur lágt á lofti. Skuggavarp mun þó að mestu verða bundin við næsta nægri ný byggingarinnar og hefur ekki áhrif á nærliggjandi byggð.

Núllkostur: Áhrif á landslag og ásynd byggðar eru metin óveruleg. Samkvæmt gildandi deiliskipulagi er heimilt að byggja upp íþrótt- og tómsundaaðstöðu vestan við Sundlaug Eskifjarðar sem getur haft einhver áhrif á ásynd svæðisins.

#### Gróðurfar, vistkerfi og vatnshlot

Deiliskipulagsbreyting: Áhrif á gróðurfar, vistkerfi og vatnshlot eru metin óveruleg. Uppbyggingin mun óhjákvæmilega raska gróðri og vistkerfum að einhverju leyti innan framkvæmdasvæðisins. Um er þó að ræða landsvæði sem hefur áður verið raskað og mótað með landfyllingum og mannvirkjavörð. Gert er ráð fyrir að raskað svæði verði lagfært og grætt upp að framkvæmdum loknum. Ekki er talið líklegt að framkvæmdin hafi áhrif á vatnshlot eða vatnafar á svæðinu.

Núllkostur: Áhrif á gróðurfar, vistkerfi og vatnshlot eru metin óveruleg. Samkvæmt gildandi deiliskipulagi er heimilt að byggja upp íþrótt- og tómsundaaðstöðu vestan við Sundlaug Eskifjarðar sem myndi raska gróðri og vistkerfum að einhverju leyti.

#### Minjar

Deiliskipulagsbreyting: Áhrif á minjar eru metin engin eða óveruleg. Landið sem skipulagsbreytingin nær til er á manngerðu landi sem hefur orðið til með landfyllingum og fyrri framkvæmdum. Ekki eru þekktar fornminjar eða aðrar skráðar menningarminjar innan þess hluta. Áhrif á minjar eru því metin engin eða óveruleg.

Núllkostur: Áhrif á minjar eru metin óveruleg.

#### Samfélag og hagkvæmni

Deiliskipulagsbreyting: Áhrif á samfélag og hagkvæmni eru metin jákvæð. Uppbygging nýs íþróttahúss mun styrkja íþrótt- og tómsundaaðstöðu á Eskifirði og bæta aðstöðu til íþróttakennslu, æfinga og almennrar hreyfingar fyrir íbúa á öllum aldri. Framkvæmdin skapar forsendur fyrir því að íþróttakennsla grunnskólans geti farið fram á ný innan þéttbýliskjarnans. Jafnframt felur verkefnið í sér samnýtingu innviða, búningaáðstöðu og annarrar þjónustu við Sundlaug Eskifjarðar, sem stuðlar að hagkvæmari rekstri og betri nýtingu mannvirkja. Uppbyggingin styður enn fremur við áframhaldandi þróun heildstæðs íþróttasvæðis á Eskifirði.

Núllkostur: Áhrif á samfélag og hagkvæmni eru metin neikvæð. Verði ekki ráðist í uppbyggingu nýs íþróttahúss mun ófullnægjandi íþróttaaðstaða á Eskifirði vera áfram til staðar og hafa neikvæð áhrif á skólastarfi, íþróttaiðkun og möguleika íbúa til heilsuæfingar og tómsundaíðkunar. Jafnframt yrði ekki af þeirri samnýtingu og hagræðingu sem felst í uppbyggingunni.

#### Mótvægisáðgerðir

Til að draga úr neikvæðum áhrifum framkvæmdarinnar á landslag, ásynd og nærumhverfi verður meðal annars gripið til eftirfarandi mótvægisáðgerða:

- Við val á stað- og hæðarsetningu nýrra bygginga og mannvirkja verður þess gætt að þau falli sem best að landi, landslagi og núverandi mannvirkjum á svæðinu til að lágmarka sjónræn áhrif og skuggavarp á nærliggjandi svæði
- Röskuð svæði verða jöfnuð og grædd upp samhliða framkvæmdum eða eins fljótt og unnt er að þeim loknum.
- Leitast verður við að taka mið af núverandi ásynd svæðisins við efnis- og litaval mannvirkja.

#### Niðurstaða

Samanburður deiliskipulagsbreytingar og núllkosta sýnir að fyrirhuguð uppbygging hefur í för með sér staðbundin neikvæð áhrif á landslag og ásynd vegna aukins byggingarmagns og breytinga á ásynd svæðisins. Áhrif á gróðurfar, vistkerfi, vatnshlot og minjar eru hins vegar metin óveruleg.

Á móti vega veruleg jákvæð áhrif á samfélag og hagkvæmni. Uppbyggingin bætir íþrótt- og tómsundaaðstöðu á Eskifirði, styrkir möguleika til íþróttakennslu og heilsuæfingar og skapar forsendur fyrir hagkvæmari rekstri með samnýtingu núverandi innviða og þjónustu. Með fyrirhuguðum mótvægisáðgerðum er talið að draga megi úr neikvæðum áhrifum framkvæmdarinnar á ásynd og nærumhverfi.

Með hliðsjón af framangreindu er deiliskipulagstillagan talin ákjósanlegri kostur en núllkostur og samrýmist markmiðum sveitarfélagsins um uppbyggingu og eflingu íþrótt- og frístundaaðstöðu á Eskifirði.

#### Skipulagsferli, kynning og samráð

Deiliskipulagstillagan er unnin og kynnt skv. 41. gr. skipulagslaga. Umsagnir skulu vera skriflegar og berast í skipulagsgátt HMS.

Óskað verður eftir umsögnum frá eftirtöldum aðilum:

- Fjarðabyggðaveitur
- Heilbrigðiseftirliti Austurlands
- Minjastofnun Íslands
- Náttúruverndarstofnun
- Rarik
- Slökkviliði Fjarðabyggðar
- Umhverfis- og orkustofnun
- Vegagerðin

Reiknað er með að deiliskipulagstillagan verði auglýst haustið 2026 og staðfest veturinn 2026-2027.

## Fjarðabyggð



HLUTI ADALSKIPULAGS FJARÐABYGGÐAR 2020-2040

| SKÝRINGAR                              |                               |
|----------------------------------------|-------------------------------|
| <span style="color: red;">---</span>   | Mörk deiliskipulagsbreytingar |
| <span style="color: black;">---</span> | Mörk skipulagssvæðis          |
| <span style="color: black;">---</span> | Mörk lóða á skipulagssvæðinu  |
| <span style="color: black;">---</span> | Mörk byggingarreits           |
| <span style="color: black;">---</span> | Mörk akbrautar                |
| <span style="color: black;">---</span> | Miðlína akbrautar             |
| <span style="color: black;">---</span> | Mörk annarra svæða og lóða    |
| <span style="color: black;">---</span> | Göngustigar                   |
| <span style="color: black;">---</span> | Girðing                       |
| <span style="color: blue;">---</span>  | Opin lækur                    |
| <span style="color: black;">---</span> | Þegar byggð hús               |
| 5.470 m²                               | Stærð lóðar                   |
| 73 ST.                                 | Bilastæði                     |
| 3 A                                    | Númer lóða                    |
| <span style="color: blue;">---</span>  | Hæðarlínur 5 m                |
| <span style="color: blue;">---</span>  | Hæðarlínur 1 m                |
| <span style="color: black;">---</span> | Gangbraut                     |
| <span style="color: blue;">---</span>  | Hættusvæði A                  |
| <span style="color: black;">---</span> | Hnit ISN 93                   |

#### SKIPULAGSGÖGN OG KORTAGRUNNUR

Skipulagsgögn fyrir svæðið eru þessi:

- Gildandi og breyttur deiliskipulagsuppdráttur 1:1000
- Greinargerð
- Aðalskipulag Fjarðabyggðar 2020-2040

#### Kortagrunnur:

Skipulagsuppdráttur er teiknaður í kortagrunni sveitarfélagsins.

#### SAMÞYKKTIR

Deiliskipulagsbreyting þessi, sem auglýst hefur verið skv. 41. gr. skipulagslaga nr. 123/2010 var samþykkt skipulags- og framkvæmdanefnd þann og í bæjarstjórn Fjarðabyggðar þann

Tillagan var auglýst frá með athugasemdafresti til

f.h. Fjarðabyggðar

Auglýsing um gildistöku skipulagsins var birt í B-deild Stjórnartíðinda þann

