
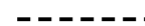

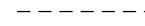












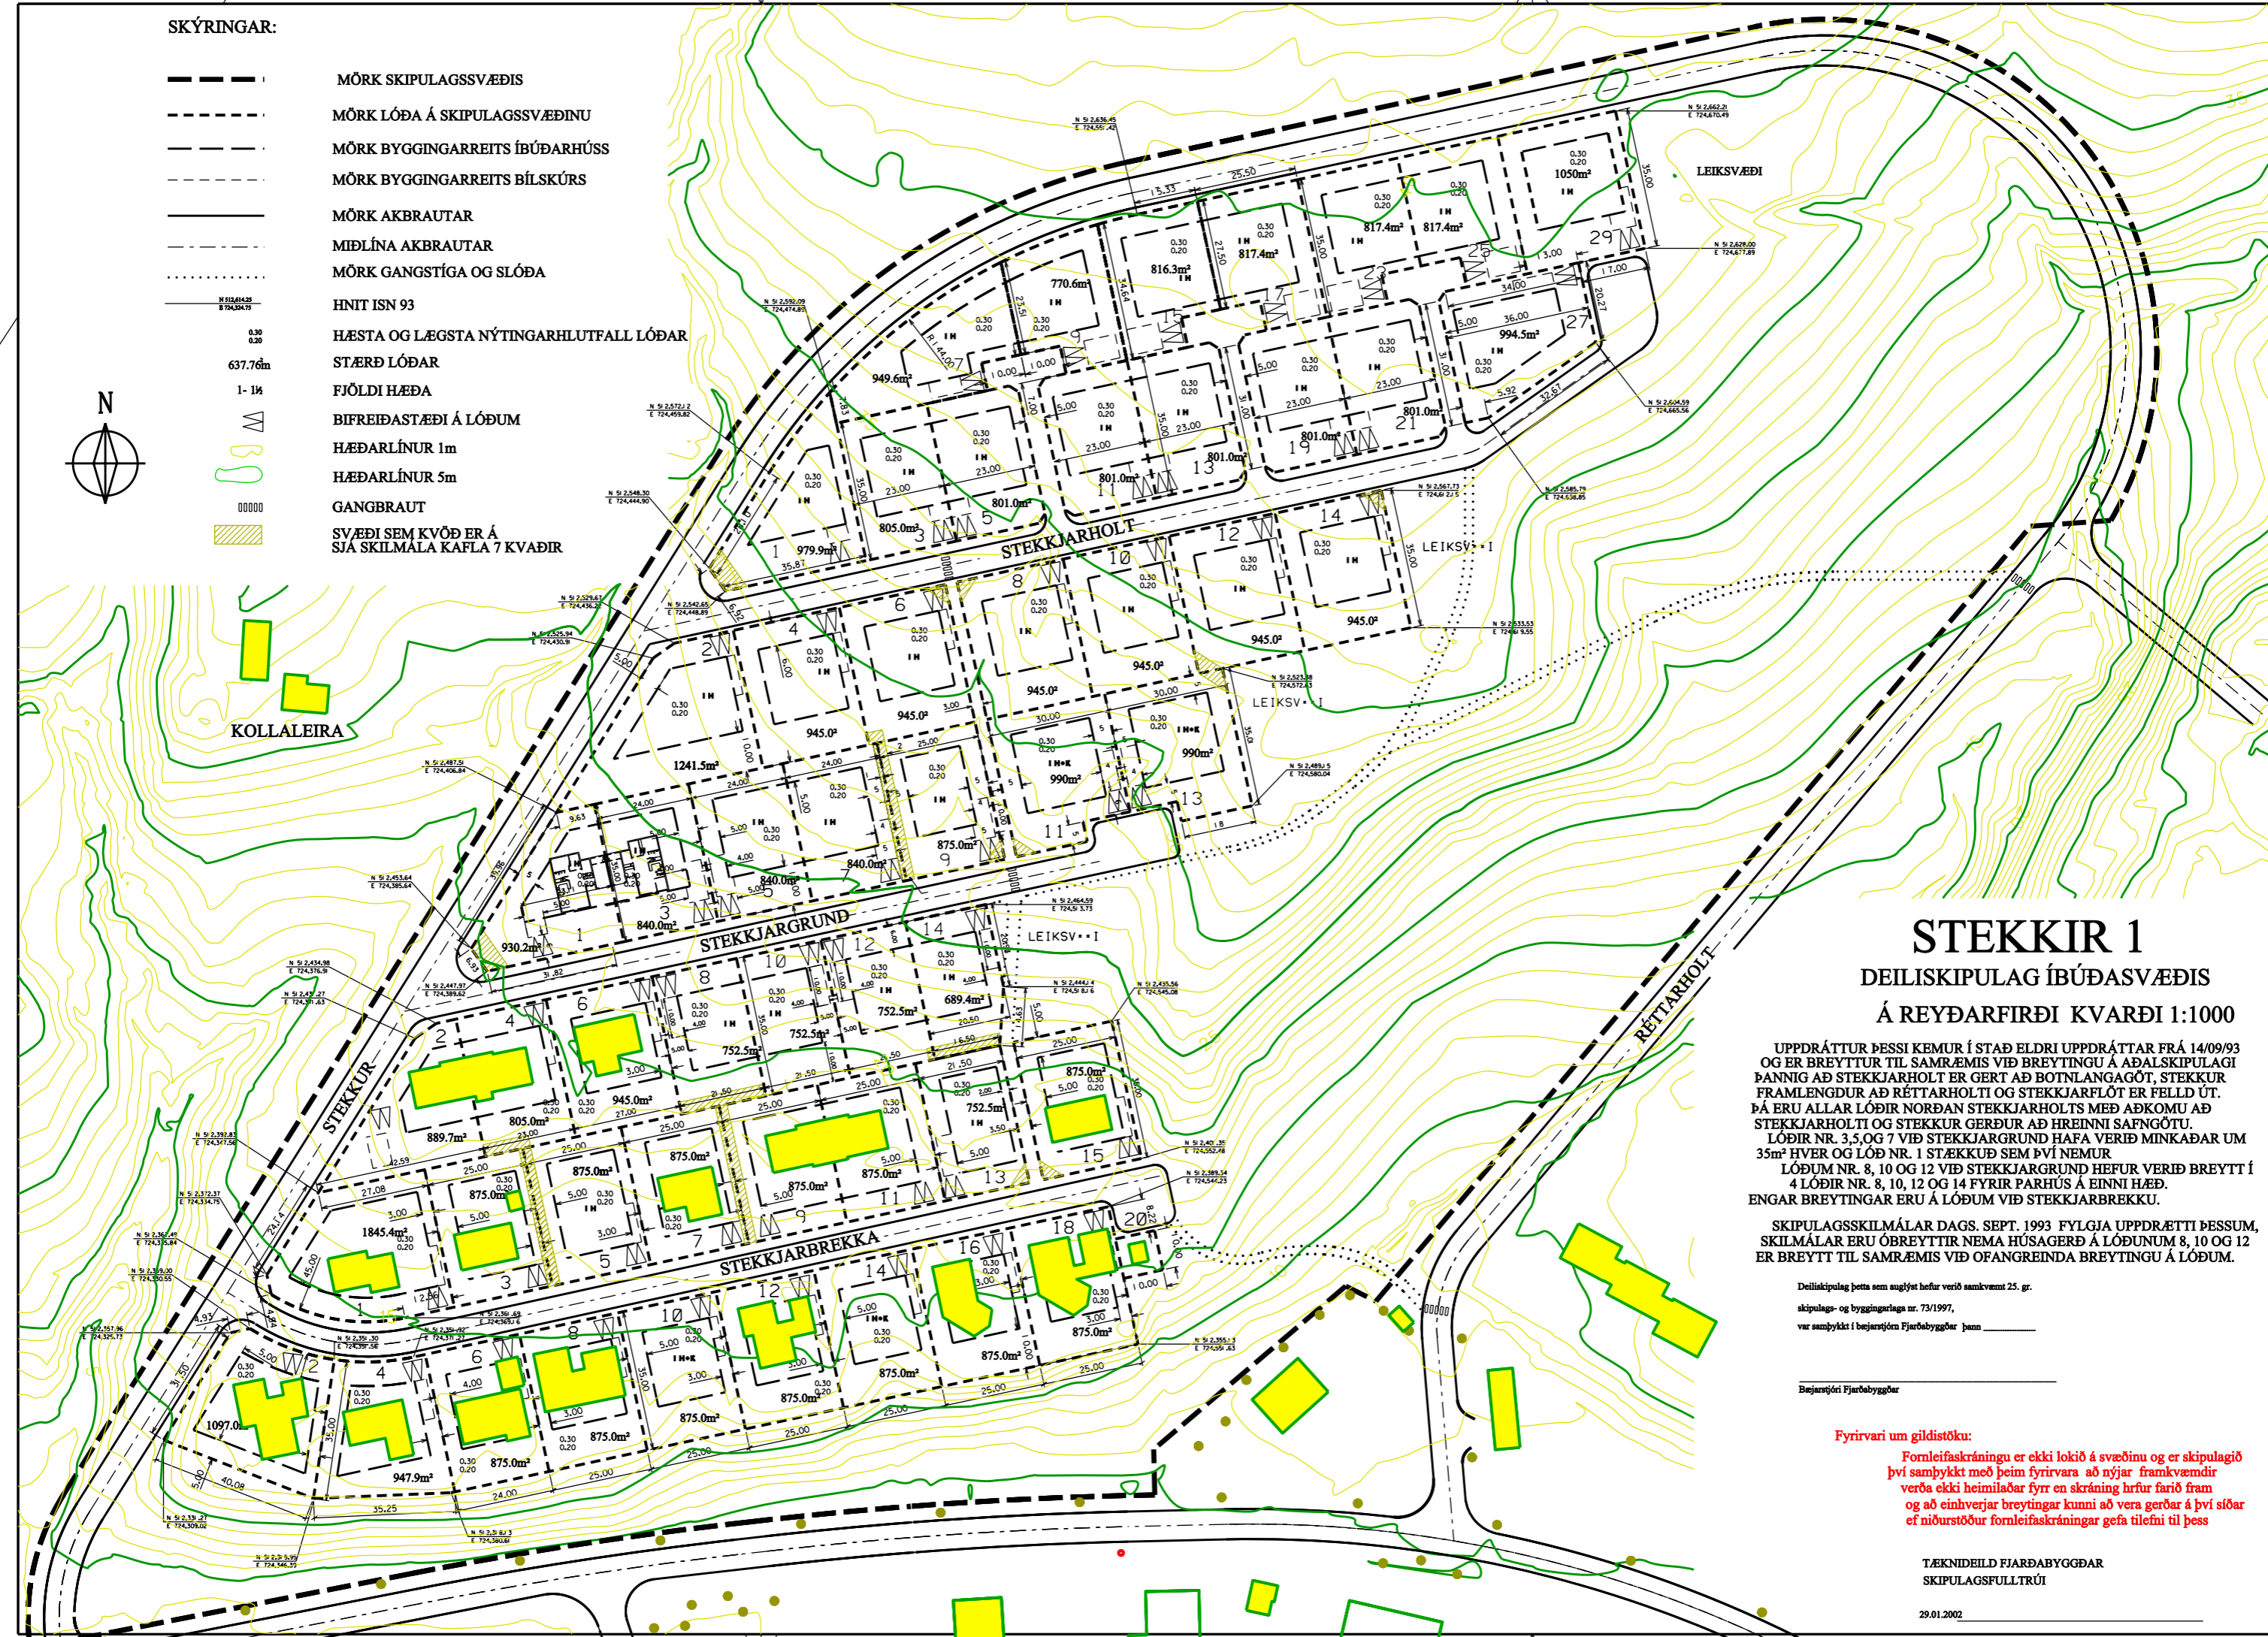


SKÝRINGAR:

-  MÖRK SKIPULAGSSVÆÐIS
-  MÖRK LÓÐA Á SKIPULAGSSVÆÐINU
-  MÖRK BYGGINGARREITS ÍBÚÐARHÚSS
-  MÖRK BYGGINGARREITS BÍLSKÚRS
-  MÖRK AKBRAUTAR
-  MIÐLÍNA AKBRAUTAR
-  MÖRK GANGSTÍGA OG SLÓÐA
-  HNIT ISN 93
-  HÆSTA OG LÆGSTA NÝTINGARHLUTFALL LÓÐAR
-  STÆRÐ LÓÐAR
-  FJÖLDI HÆÐA
-  BIFREIÐASTÆÐI Á LÓÐUM
-  HÆÐARLÍNUR 1m
-  HÆÐARLÍNUR 5m
-  GANGBRAUT
-  SVÆÐI SEM KVÖÐ ER Á SJÁ SKILMÁLA KAFLA 7 KVÆÐIR



STEEKIR 1

DEILISKIPULAG ÍBÚÐASVÆÐIS

Á REYÐARFIRÐI KVÆÐI 1:1000

UPPDRATTUR ÞESSI KEMUR Í STAÐ ELDIR UPPDRATTAR FRÁ 14/09/93 OG ER BREYTTUR TIL SAMRÆMIS VÍÐ BREYTINGU Á AÐALSKIPULAGI ÞANNIG AÐ STEKKJARHOLT ER GERT AÐ BOTNLANGAGÓT, STEKKUR FRAMLENGÐUR AÐ RÉTTARHOLTI OG STEKKJARFLÓT ER FELLÐ ÚT. ÞÁ ERU ALLAR LÓÐIR NORÐAN STEKKJARHOLTS MEÐ AÐKOMU AÐ STEKKJARHOLTI OG STEKKUR GERÐUR AÐ HREINNI SAFNGÖTU. LÓÐIR NR. 3, 5 OG 7 VÍÐ STEKKJARGRUND HAFU VERIÐ MINKAÐAR UM 35m² HVER OG LÓÐ NR. 1 STEKKUÐ SEM ÞVÍ NEMUR LÓÐUM NR. 8, 10 OG 12 VÍÐ STEKKJARGRUND HEFUR VERIÐ BREYTT Í 4 LÓÐIR NR. 8, 10, 12 OG 14 FYRIR PARHÚS Á EINI HÆÐ. ENGAR BREYTINGAR ERU Á LÓÐUM VÍÐ STEKKJARBREKKU.

SKIPULAGSSKILMÁLAR DAGS. SEPT. 1993 FYLGJA UPPDRÆTTI ÞESSUM, SKILMÁLAR ERU ÓBREYTTIR NEMA HÚSAGERÐ Á LÓÐUNUM 8, 10 OG 12 ER BREYTT TIL SAMRÆMIS VÍÐ OFANGREINDA BREYTINGU Á LÓÐUM.

Deiliskipulag þetta sem anglyst hefur verið samkvæmt 25. gr. skipulags- og byggingarlaga nr. 73/1997, var samþykkt í bæjarsjórn Fjarðabyggðar þann _____
 Bæjarsjórn Fjarðabyggðar

Fyrirvari um gildistöku:
 Fornleifaskráningu er ekki lokið á svæðinu og er skipulagið því samþykkt með þeim fyrirvara að nýjar framkvæmdir verða ekki heimilaðar fyrr en skráning hrfur farið fram og að einhverjar breytingar kunni að vera gerðar á því síðar ef niðurstöður fornleifaskráningar gefa tilefni til þess