


TILLAGA AÐ DEILISKIPULAGI

Svæði fyrir snjóflóðavarnar-
mannvirki, útivistarsvæði og
íþróttavöll á Neskaupstað

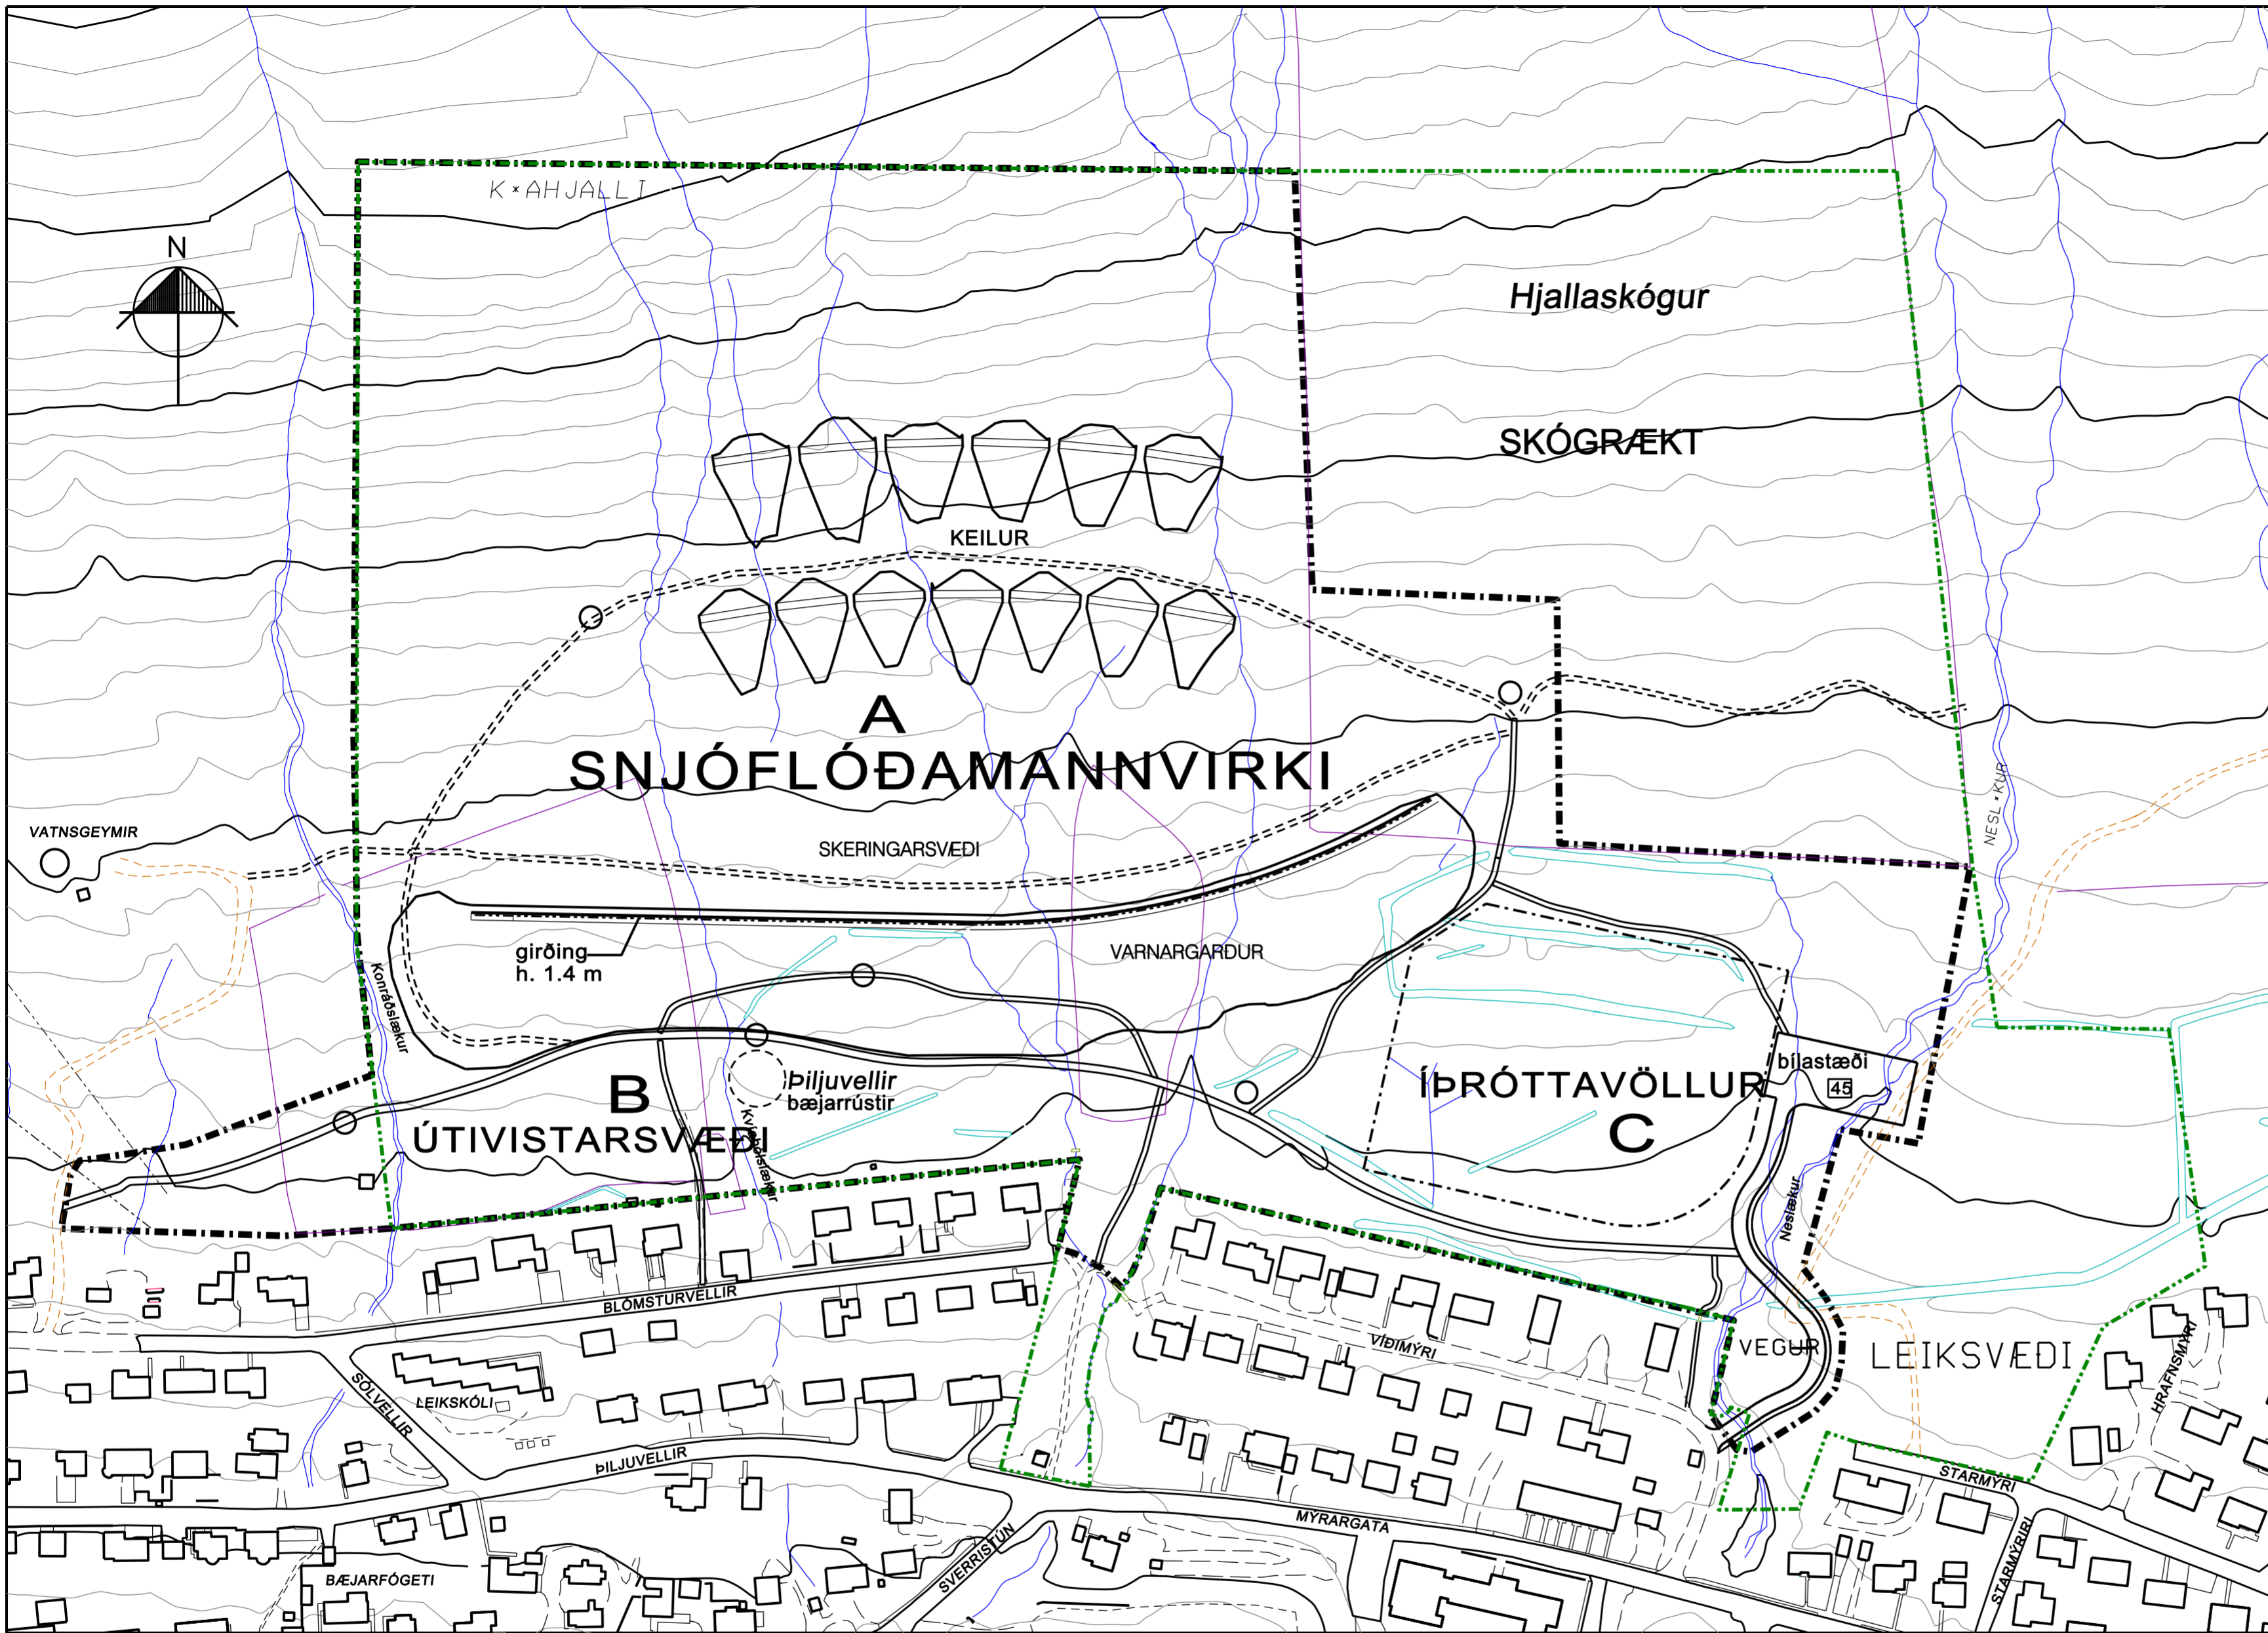

Deiliskipulag þetta, sem auglýst hefur verið samkvæmt 25.gr. skipulags- og byggingar- laga nr. 73/1997 m.s.b. var samþykkt í bæjarstjórn Fjarðarbyggðar

Þann1999

— — — — — Mörk deiliskipulagssvæðis

— — — — — Mörk svæðis fyrir útivist til sérstakra nota skv. auglýstri breytingu á aðalskipulagi

——— Aðalstígur

——— Tengistígur

----- Útivistarstígur

○ Áningastaðir

□ Fjöldi bílastæða

----- Mörk svæðis undir íþróttavöll