


Aðalskipulag Fjarðabyggðar 2007-2027

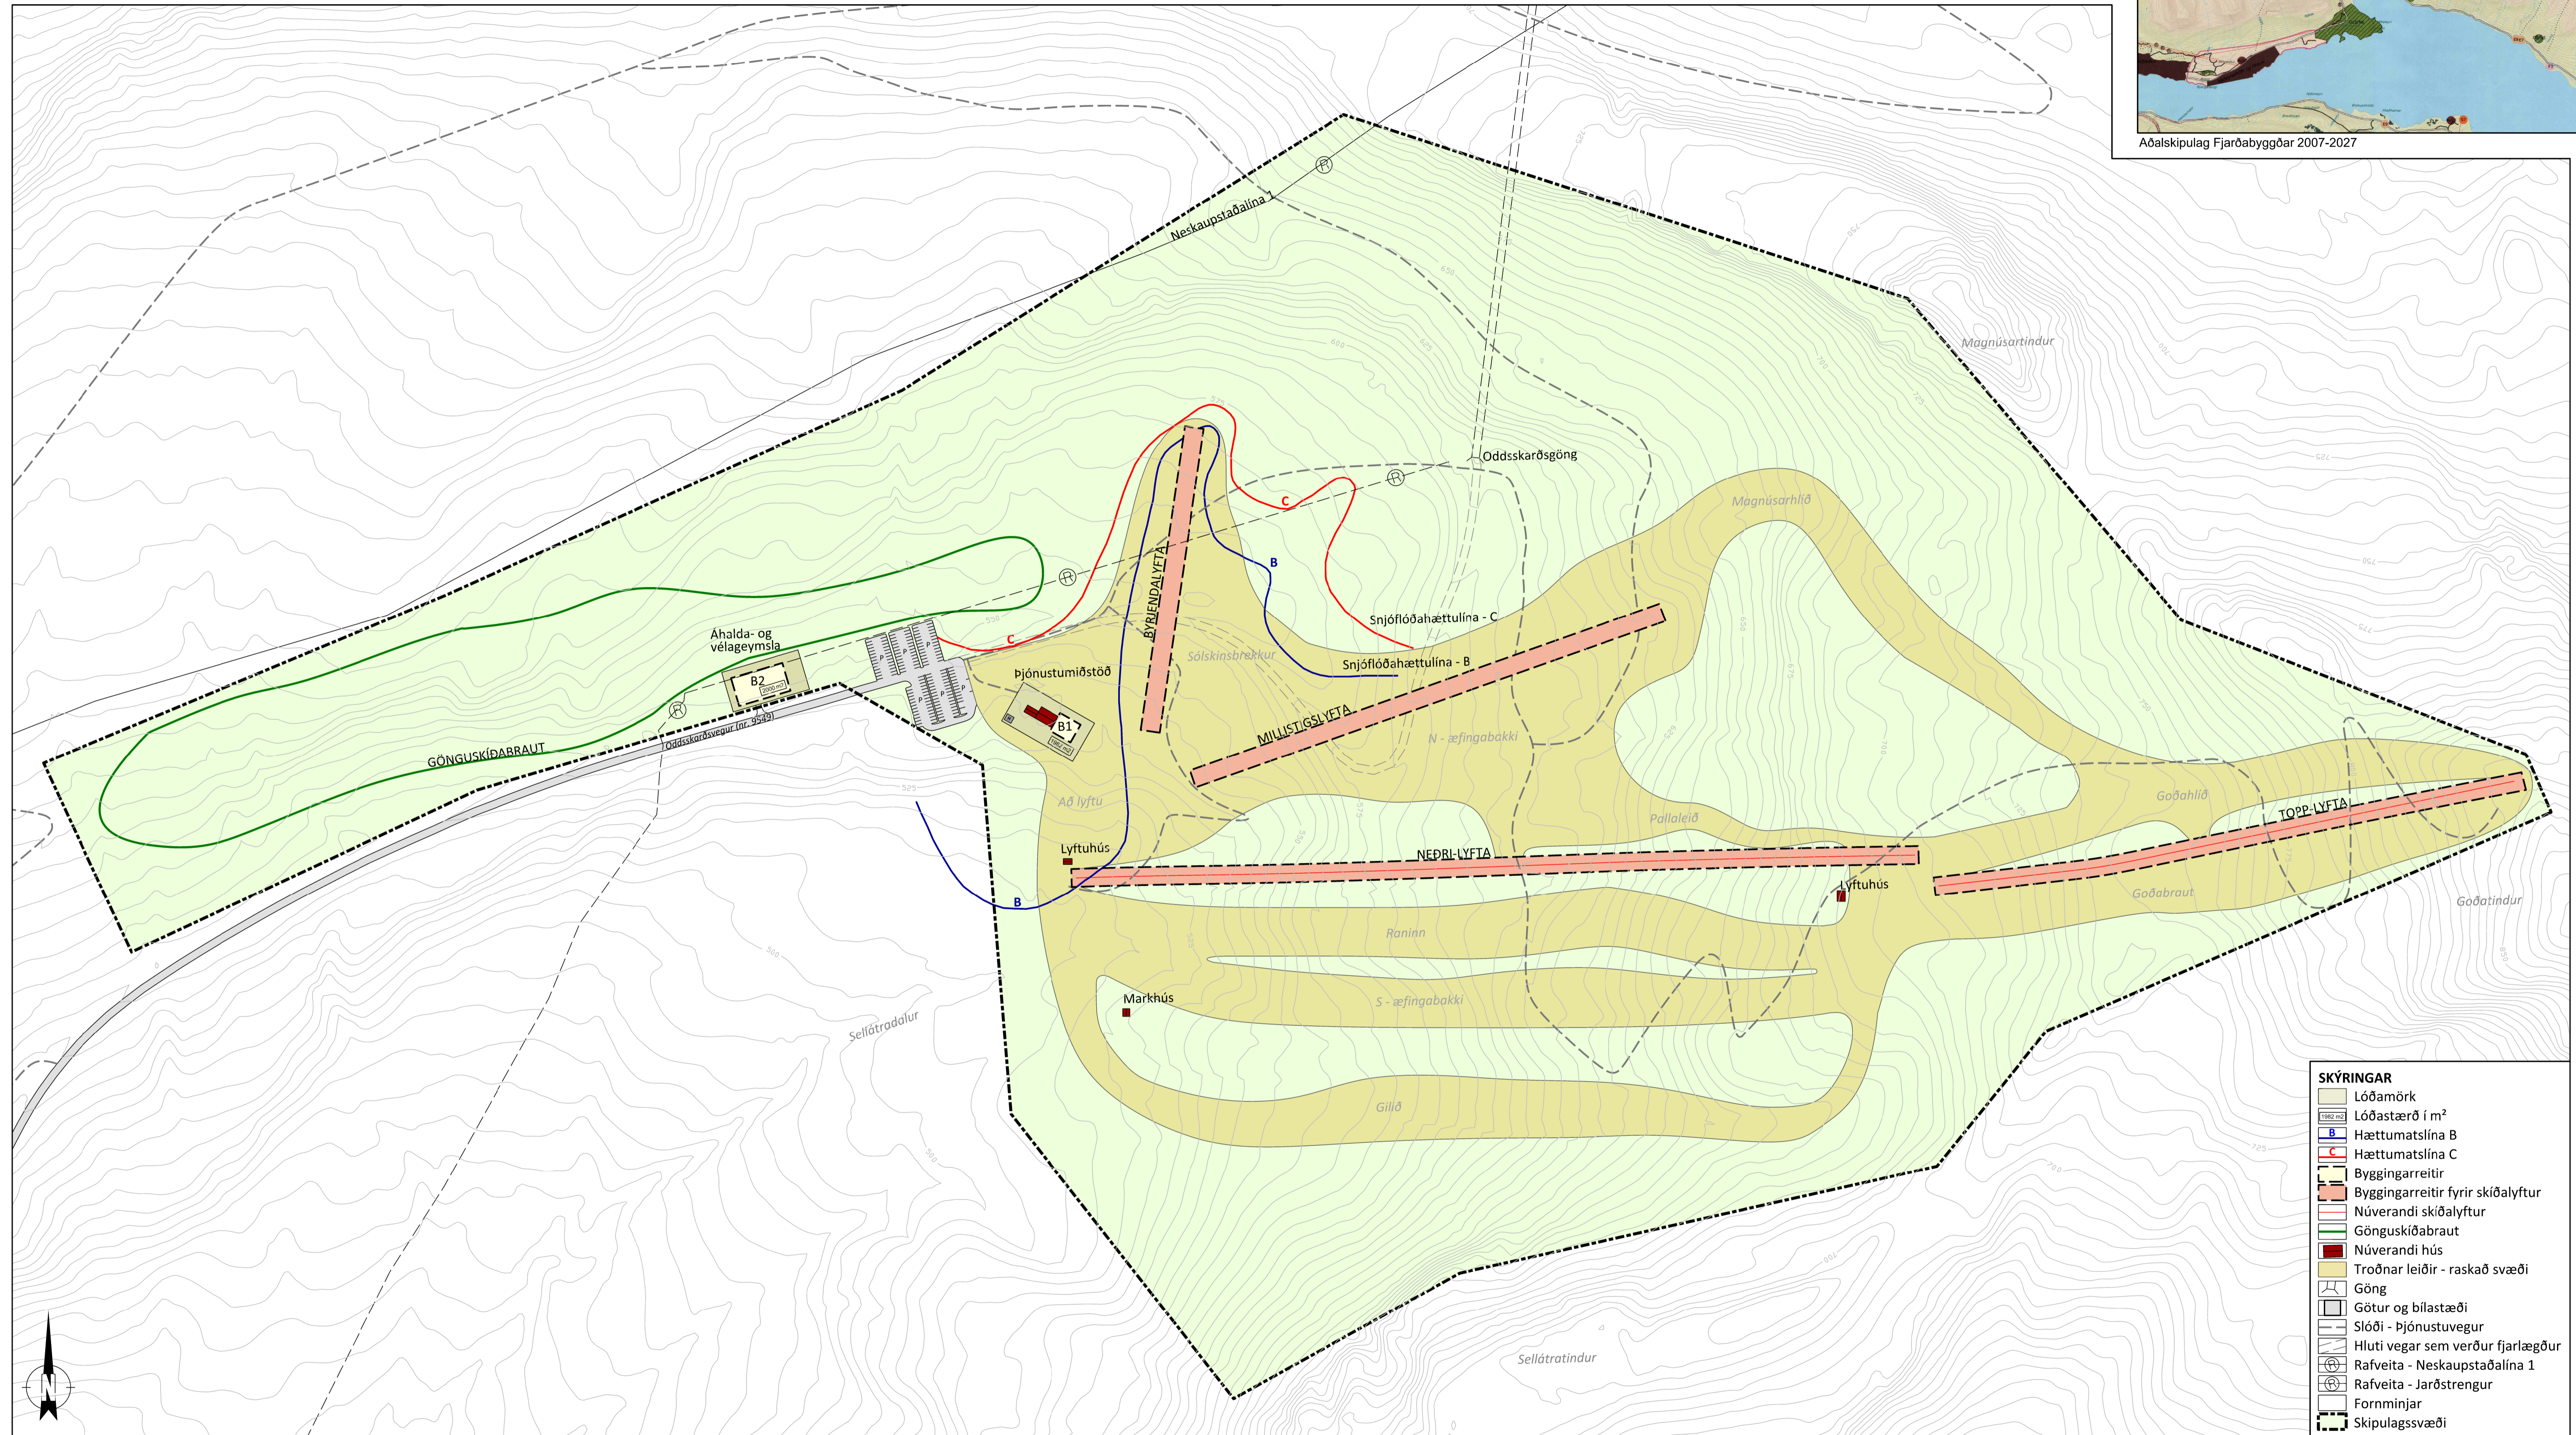

**SKÝRINGAR**

[Grey box]	Lóðamörk
[Blue box]	Lóðastærð í m <sup>2</sup>
[Blue line]	Hættumatslína B
[Red line]	Hættumatslína C
[Green line]	Byggingarreitir
[Red dashed line]	Byggingarreitir fyrir skíðalyftur
[Red solid line]	Núverandi skíðalyftur
[Green dashed line]	Gönguskiðabraut
[Red square]	Núverandi hús
[Yellow area]	Troðnar leiðir - raskað svæði
[Circle]	Göng
[Square]	Götur og bílastæði
[Dashed line]	Slóði - þjónustuvegur
[Dotted line]	Hluti vegar sem verður fjarlægður
[Circle with cross]	Rafveita - Neskaupstaðalína 1
[Circle with dot]	Rafveita - Jarðstrengur
[Square]	Forminjar
[Dashed line]	Skipulagssvæði

Deiliskipulagsuppráttur í mkv. 1:2500

Deiliskipulag þetta, sem kynnt og auglýst hefur verið samkvæmt 40. og 41. gr. skipulagslaga nr. 123/2010, var samþykkt af sveitarstjórn Fjarðabyggðar þann \_\_\_\_\_ 2018

Lýsing var auglýst frá \_\_\_\_\_ með athugasemdafresti til \_\_\_\_\_

Tillagan var auglýst frá \_\_\_\_\_ með athugasemdafresti til \_\_\_\_\_

Auglýsing um gildistöku deiliskipulagsins var birt í B-ceilid Stjórnartíðinda þann \_\_\_\_\_

**SKIPULAGSGÖGN**  
Deiliskipulagsuppráttur í mkv. 1:2500.  
Aðalskipulag Fjarðabyggðar, 2007-2027.  
Greinargerð og umhverfisskýrsla.

**KORTAGRUNNAR**  
Ýmis grunn gögn frá sveitarfélaginu.  
Hættumatsgögn frá Veðurstofu Íslands.  
Loftmynd og hæðarlínur frá Loftmyndum ehf.  
Hnit eru í ISN93.

f.h. Fjarðabyggðar

**Skíðamiðstöðin í Oddsskarði**

Deiliskipulag

Verknr. 1860-055	Bláðastærð: A1	Mkv: 1:2500
Teiknað: KDG	Dags 11.04.2018	Breytt:

