


ATHUGIÐ!
Öll mál eru í millimetrum
Málið ekki af teikningum
Öll mál athugist á staðnum
Ósamræmi í teikningum skal
tilkynna arkitektum strax

Öll vafaatriði skal bera undir
arkitektka

- 2.5 MM LINOLEUM, DLW COLORETTE
LITUR: 131-42
GÓLFSTAKHÉÐ: 70 MM
M2: 163,0
LM GÓLFUSTAR: 150,0
- 2.5 MM LINOLEUM, DLW COLORETTE
LITUR: 131-15
GÓLFSTAKHÉÐ: 70 MM
M2: 41,5
LM GÓLFUSTAR: 37,0
- 2.5 MM LINOLEUM, DLW COLORETTE
LITUR: 131-73
GÓLFSTAKHÉÐ: 70 MM
M2: 41,5
LM GÓLFUSTAR: 37,0
- 2.5 MM LINOLEUM, DLW COLORETTE
LITUR: 131-28
GÓLFSTAKHÉÐ: 70 MM
M2: 5,3
- TOPP 4000 FRÁ GÓLFLOGNUM
LITUR: Í SAMRÁÐI VÐ ARKITEKT
GÓLFSTAKHÉÐ: 70 MM
M2: 125,0
LM GÓLFUSTAR: 172,0

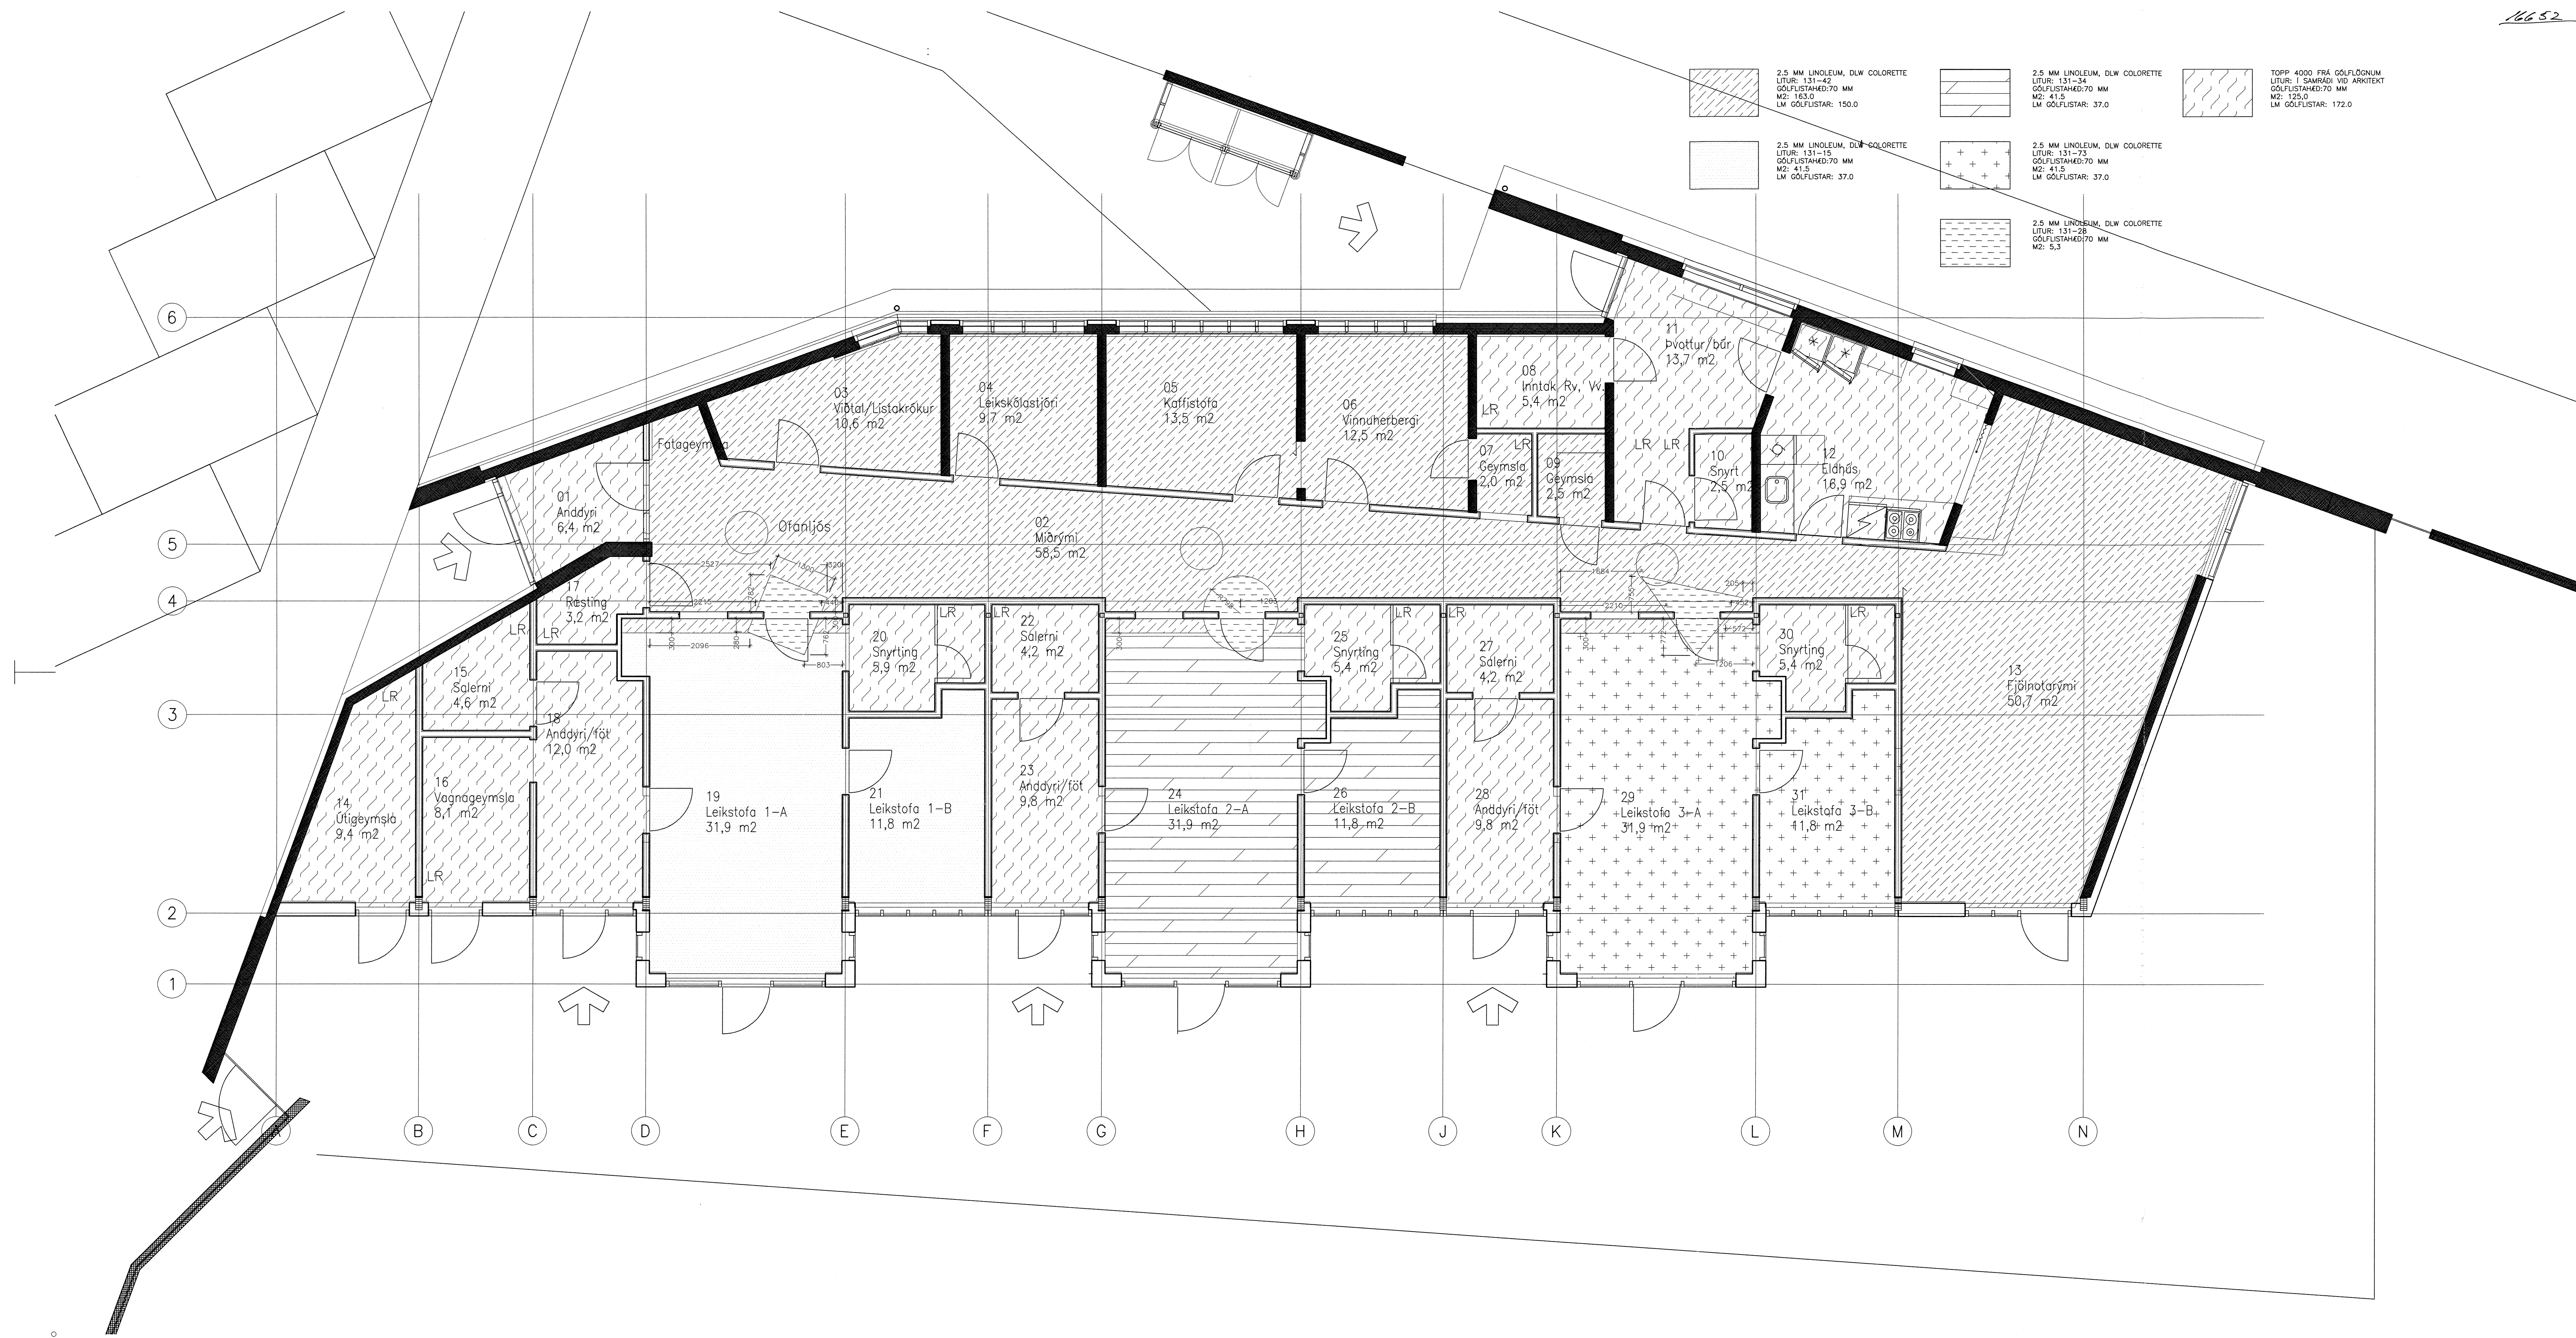

A 18.12.1997 YMSAR BREYTINGAR AS
BREYTT: DAGS: LÖSING. TEIKNAR:

VERKTEIKNING

ESKIFJARDAR- KAUPSTAÐUR



Þingholtsstræti 27
101 Reykjavík
Sími: 562 3355
Fax: 511 3377
Netfang: batteri@arkitekt.is
Jón Ólafur Ólafsson FAJ
Sigurður Einarsson FAJ

LEIKSKÓLI VIÐ DALBRAUT

GRUNNMYND GÓLFEFNI

MKV: 1:50 DAGS: 09.06.1997
TEIKNAR: SE, AS, JÓL SAMYKKT:
HANNAR:

9702 (43)3.01 A

©BATTERIÐ EHF
ÖLL AFRÖT OG AFRITUN TEIKNINGA, AD, HLUTA
EDA Í HEILD, ER HÁÐ SKRIFLEGU LEYFI HÖFUNDA