


FJARÐABYGGÐ ODDNÝJARHÆÐ

TILLAGA AÐ ENDURSKOÐUN Á STAÐFESTU
DEILISKIPULAGI ÍBÚÐARSVÆÐIS Í ODDNÝJARHÆÐ
Á REYÐARFIRÐI. STAÐFEST 2.12.1992

UPPDÆTTI ÞESSUM FYLGJA ENDURSKOÐAÐIR SKIPULAGS- OG BYGGINGARSKILMÁLAR
DAGSETTIR 19.10.2003


HELSTU BREYTINGAR ERU ÞESSAR:

1. TIL KOMA 4 NÝJAR LÓDIR FYRIR FJÓLBÝLISHÚS NR. 7, 9, 11 OG 13 VÍÐ MELGERÐI
2. LÓÐ SEM ÁÐUR VAR NR. 3 - 13 VÍÐ SUNNUGERÐI SKIPTIST NÚ Í 4 LÓDIR NR. 3,5A,5B OG 7
LÓDIR NR. 9,11 OG 13 FALLA NIÐUR OG ÞAR VERÐUR LEIKSVÆÐI BARNNA
3. LÓÐ SEM ÁÐUR VAR NR. 15 VÍÐ AUSTURVEG VERÐUR NR. 10 VÍÐ SUNNUGERÐI
4. MÖRKUM LÓÐA NR.12,14 OG 16 VÍÐ SUNNUGERÐI OG NR. 19 VÍÐ AUSTURVEG HEFUR VERIÐ
BREYTT OG LÓDIRNAR NR. 14 OG 16 ERU NÚ ÆTLAÐAR FYRIR PARHÚS EN EKKI EINHÝLISHÚS
EINS OG ÁÐUR
5. LÓÐ FYRIR SPENNISTÖÐ VERÐUR VÍÐ MELGERÐI NR.5

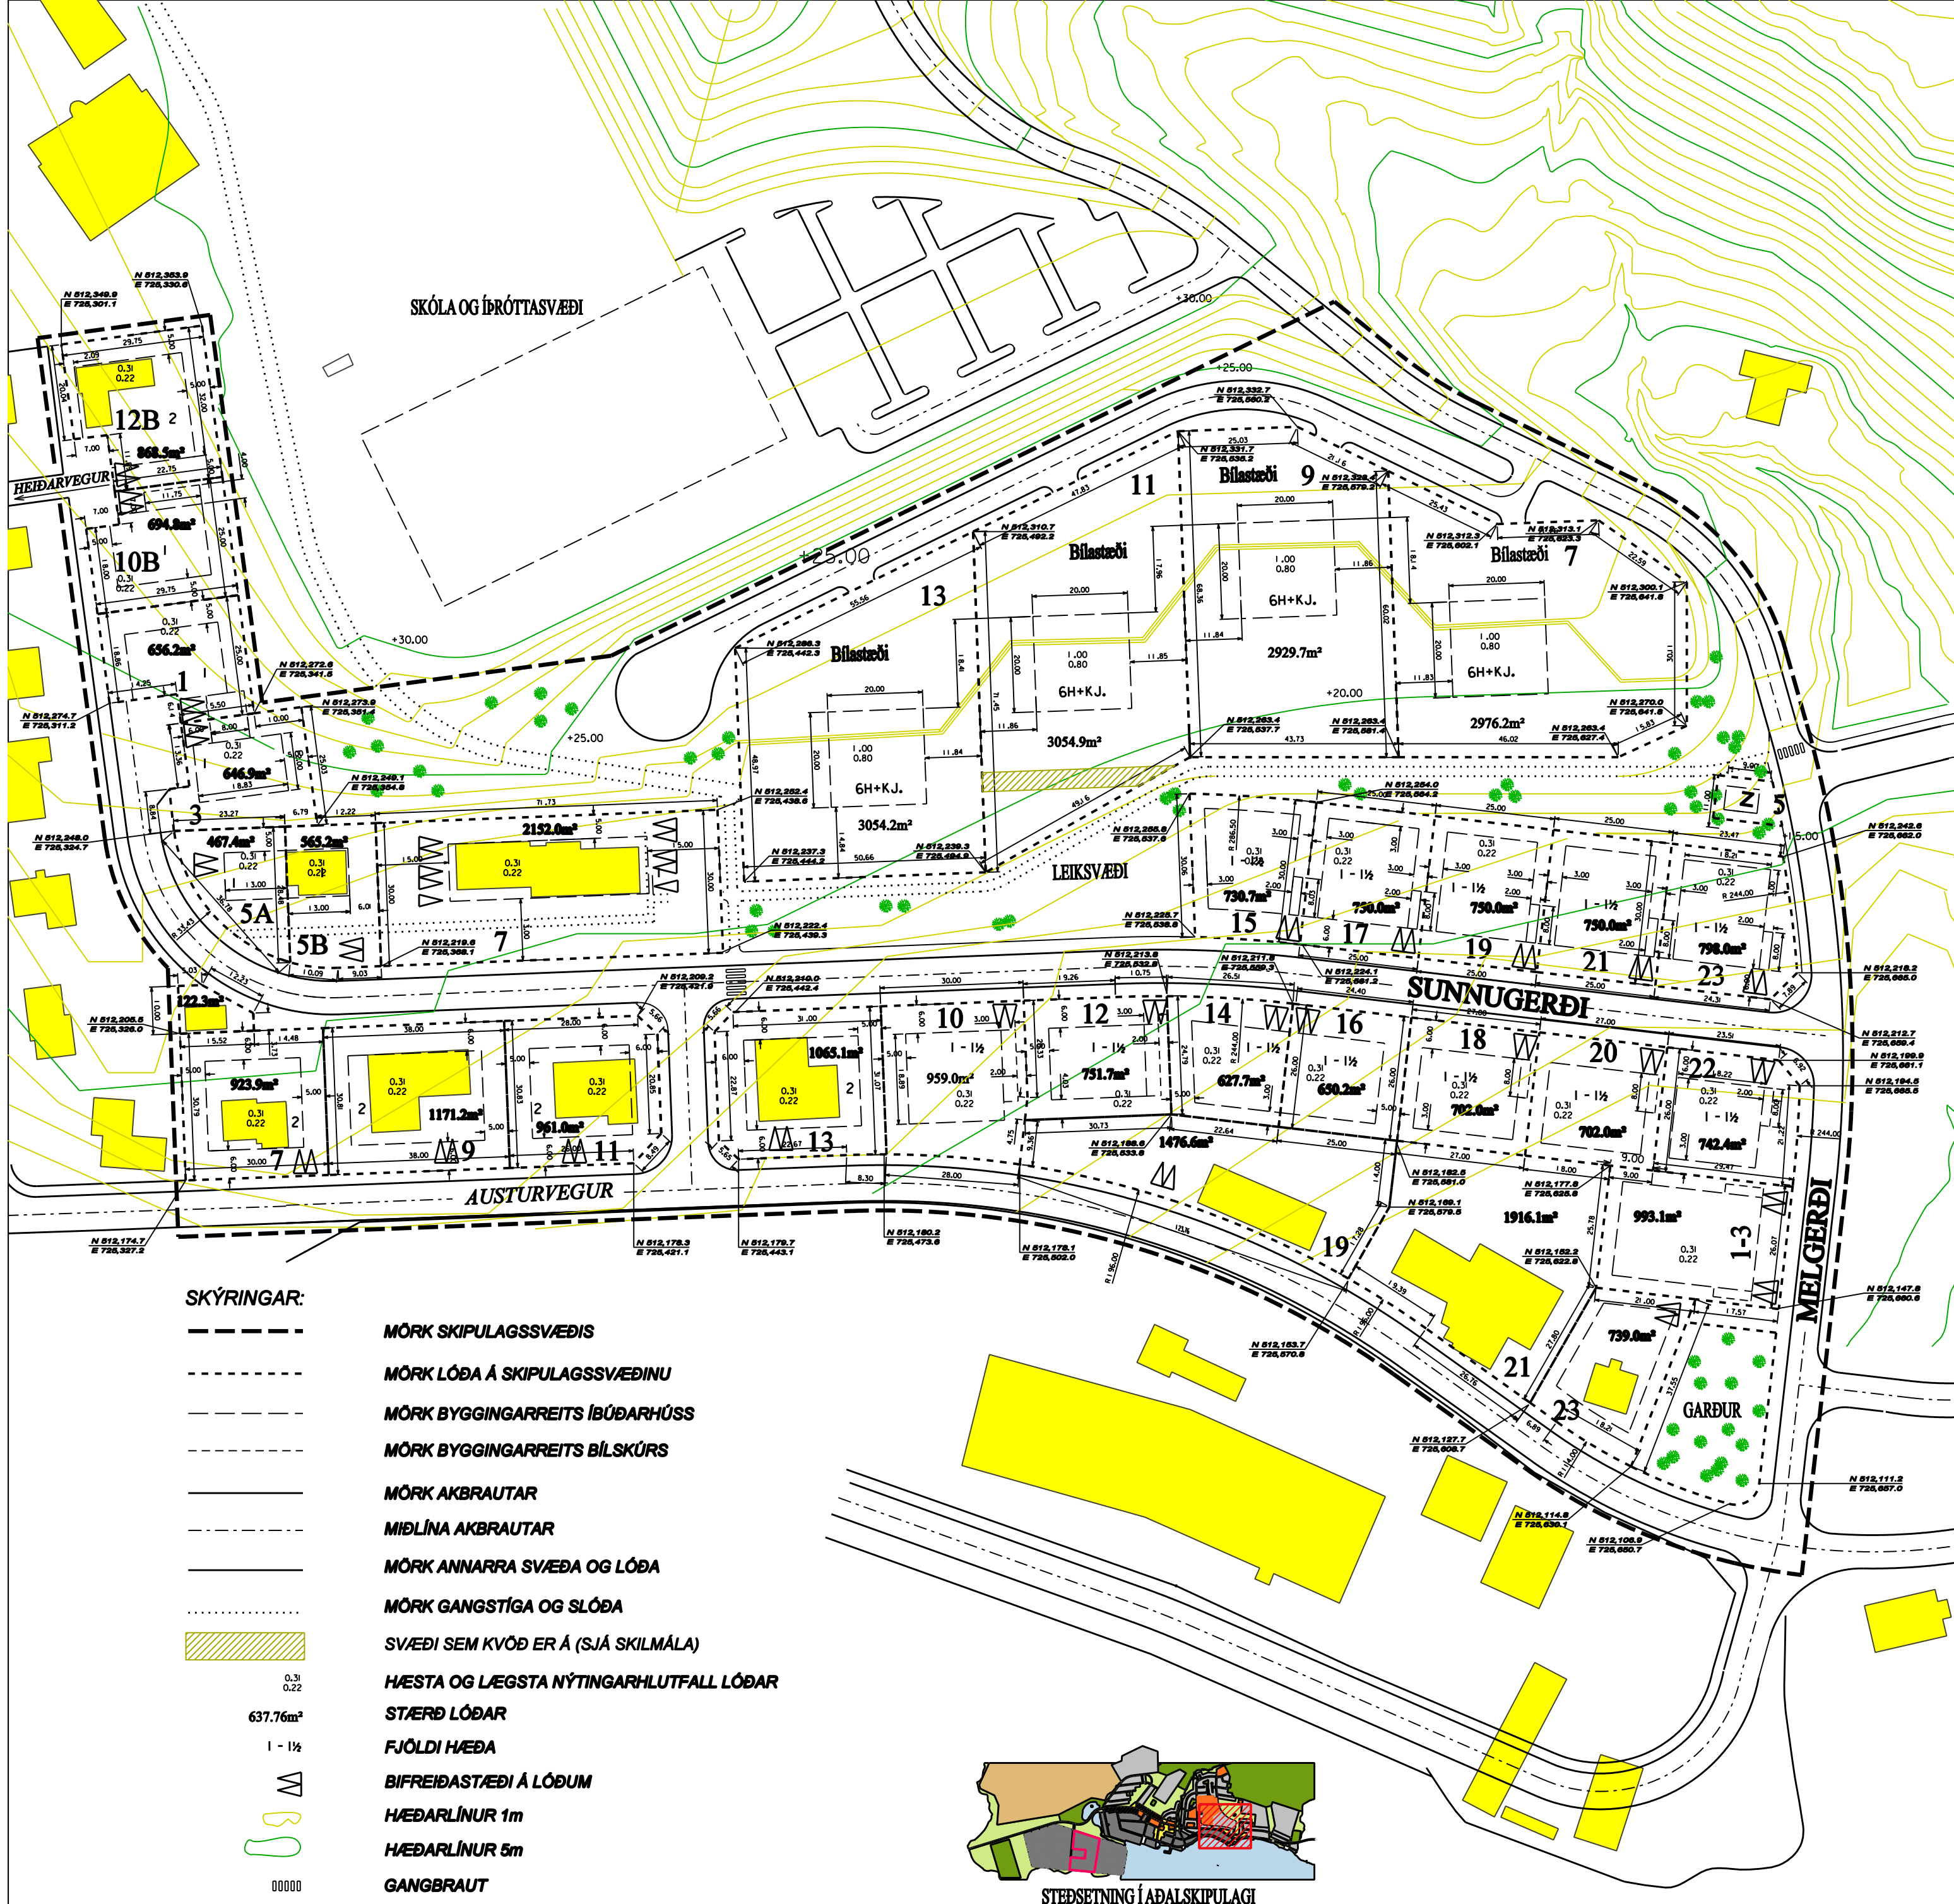

SKÝRINGAR:

- MÖRK SKIPULAGSSVÆÐIS
- MÖRK LÓÐA Á SKIPULAGSSVÆÐINU
- MÖRK BYGGINGARREITS ÍBÚÐARHÚSS
- MÖRK BYGGINGARREITS BÍLSKÚRS
- MÖRK AKBRAUTAR
- MIDLÍNA AKBRAUTAR
- MÖRK ANNARRA SVÆÐA OG LÓÐA
- MÖRK GANGSTÍGA OG SLÓÐA
- ▨ SVÆÐI SEM KVÖÐ ER Á (SJÁ SKILMÁLA)
- 0.31
0.22
637.76m²
1 - 1/2
- ▲ BIFREIÐASTÆÐI Á LÓÐUM
- HÆÐARLÍNUR 1m
- HÆÐARLÍNUR 5m
- 00000 GANGBRAUT
- HNIT ISN 93

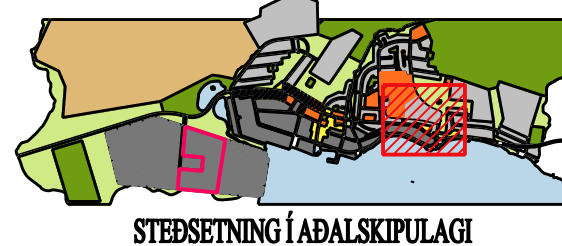

Deiliskipulag þetta sem auglýst hefur verið samkvæmt 25. gr.
skulags- og byggingalaga nr. 73/1997,
var samþykkt í bæjarsjórn Fjarðabyggðar

þann

Bæjarsjórn Fjarðabyggðar

TÆKNIDEILD FJARÐABYGGÐAR
SKIPULAGSFULLTRÚI

23.09.2003