



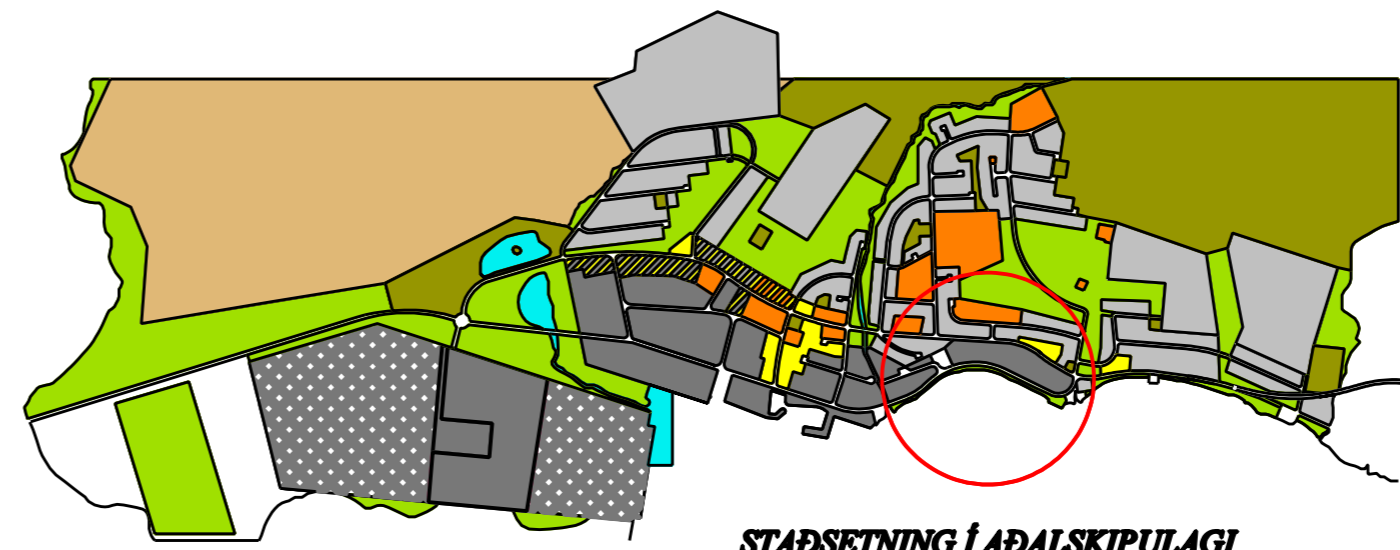

FJARÐABYGGÐ

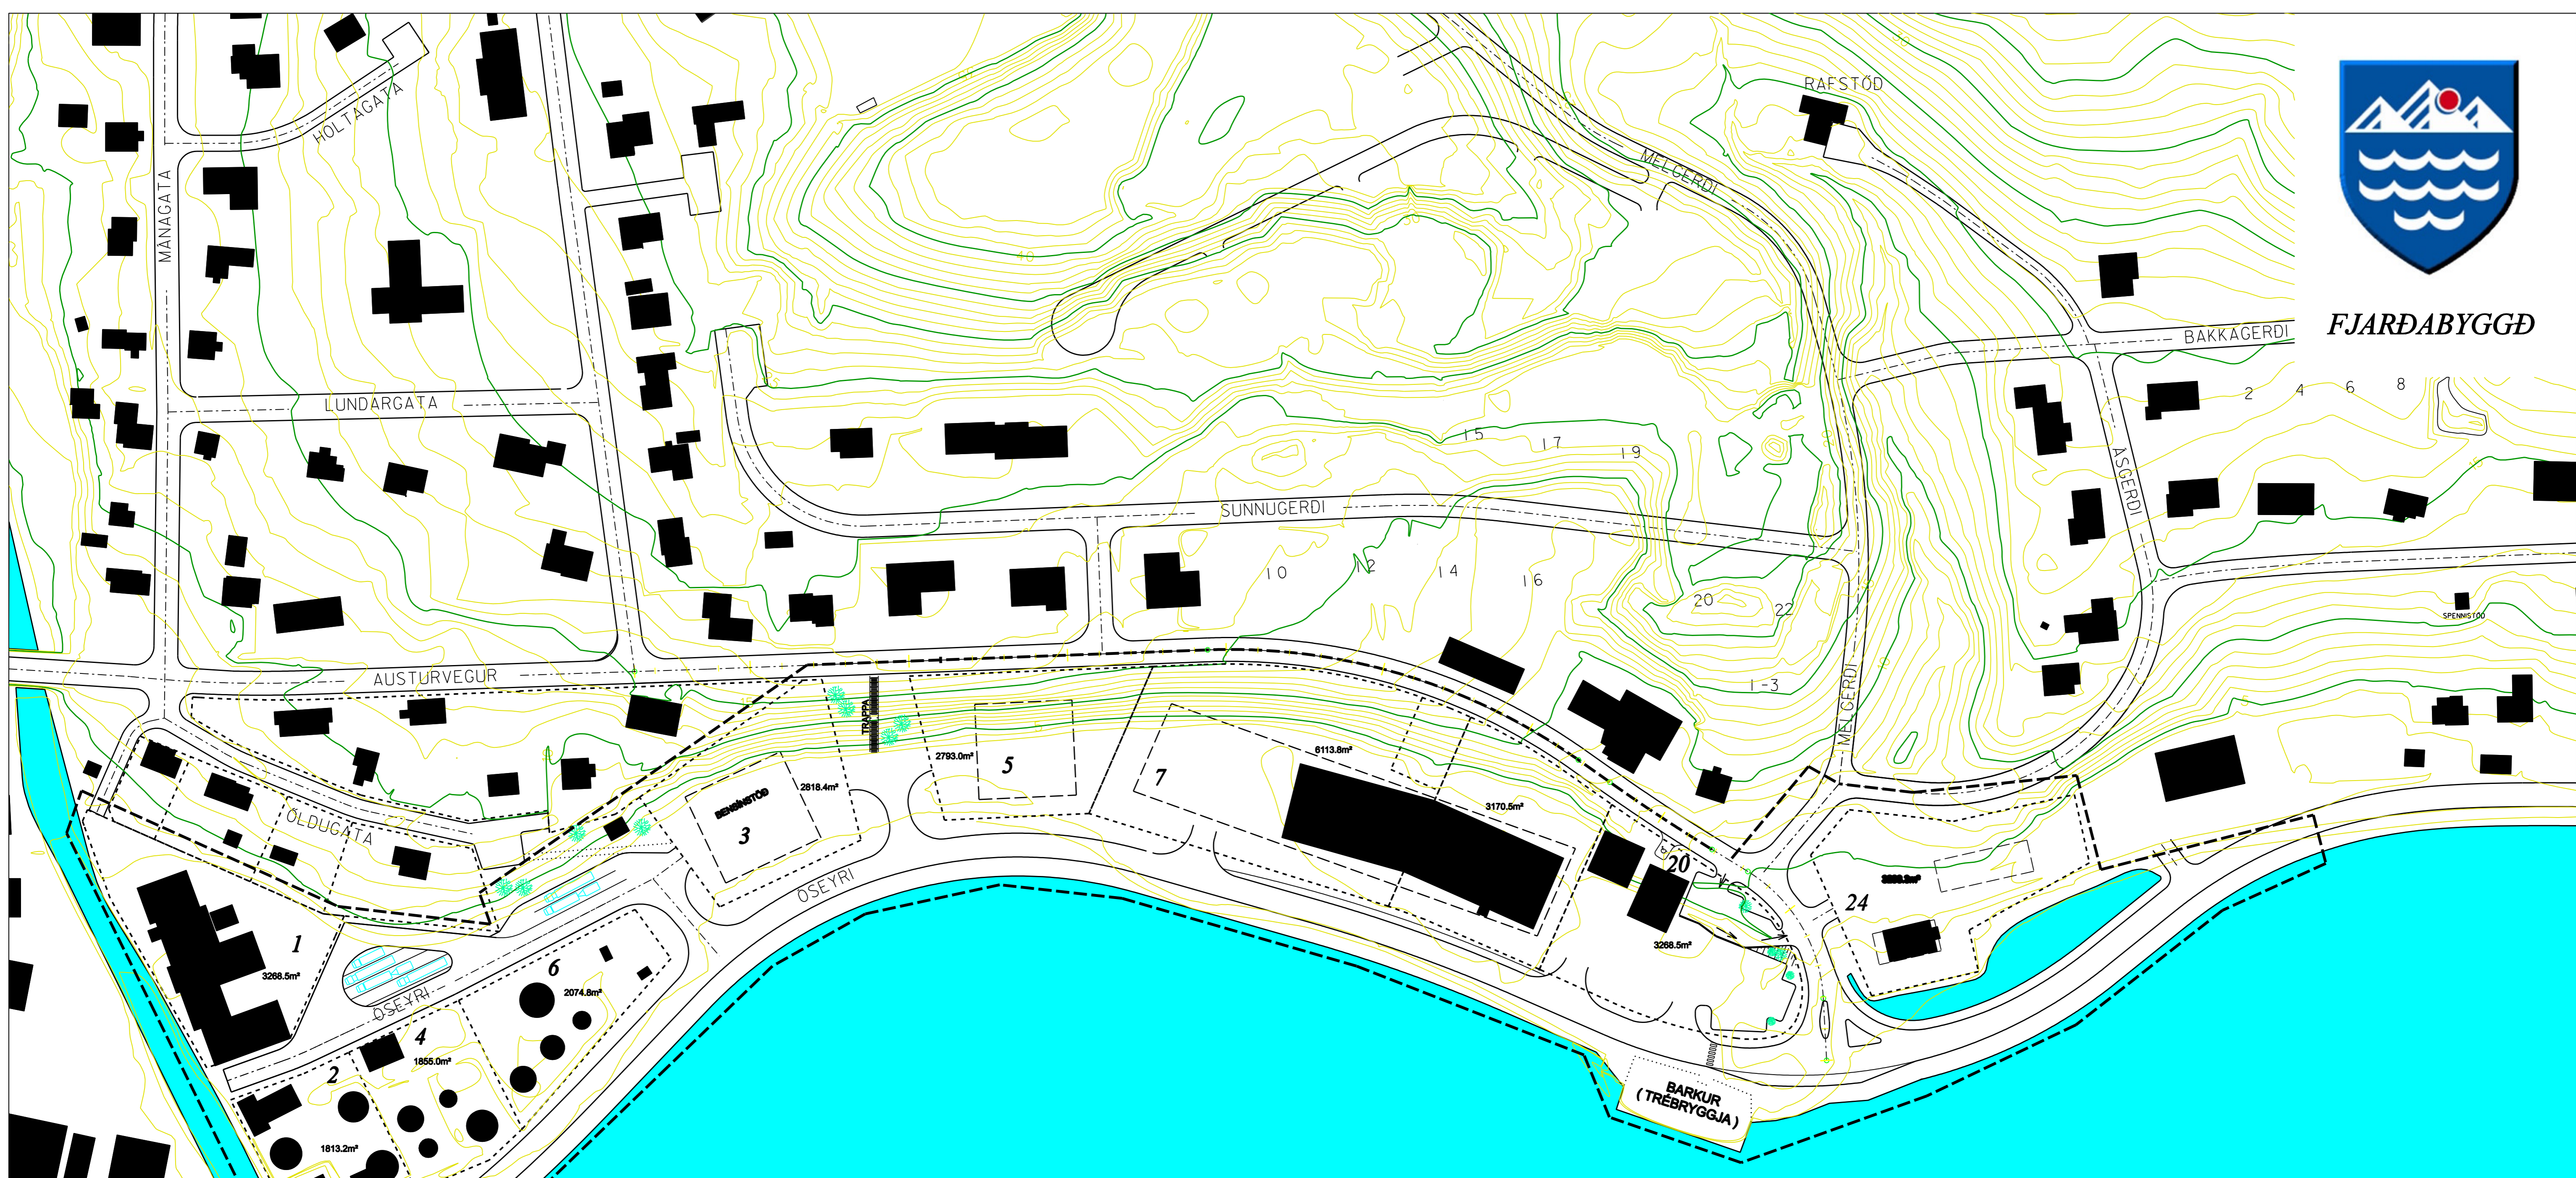

### HAFNARSVÆÐI FISKIHAFNAR AUSTAN BÚÐARÁR

#### TILLAGA AÐ BREYTTU DEILISKIPULAGI IÐNAÐAR- OG HAFNARSVÆÐIS Á REYÐARFIRÐI

BREYTINGIN ER GERÐ TIL SAMRÆMIS VÍÐ GILDANDI AÐALSKIPULAG  
REYÐARFJARÐAR 1990-2010 MEÐ ÁÐRENUM BREYTINGUM SEM OG  
AUGLÝSTA BREYTINGU Á GATNAMÓTUM ÖSEYRAR OG AUSTURVEGAR  
UPPDRATTUR ÞESSI KEMUR AÐ HLUTA Í STAÐ ELÐRI UPPDRATTAR FRÁ MAÍ 1999  
SEM OG ÁÐUR AUGLÝSTRA BREYTINGA Á HONUM.  
ER ÞVÍ ÞESSI HLUT HANNS JAFNFRAMT ÚR GILDI FELLÐUR.

UPPDRAETTI ÞESSUM FYLGJA SKIPULAGS- OG BYGGINGARKILMÁLAR  
DAGSETTIR 24.05.2005

TÆKNIDEILD FJARÐABYGGÐAR  
SKIPULAGSFULLTRÚI

24.05.2005

#### SKÝRINGAR:

- MÖRK SKIPULAGSSVÆDIS
- MÖRK LÓÐA Á SKIPULAGSSVÆÐINU
- MÖRK BYGGINGARREITS IÐBÆRHÚSS
- MÖRK BYGGINGARREITS BÍLSKÚRS
- MÖRK AKBRAUTAR
- MIÐLÍNA AKBRAUTAR
- MÖRK ANNARRA SVÆÐA OG LÓÐA
- MÖRK GANGSTÍGA OG SLÓÐA
- ↖ MEGINSTEFNA MENIS
- 0.3% HÆSTA OG LÆGSTA NÝTINGARHLUTFALL LÓÐAR
- 0.22% STÆRÐ LÓÐAR
- 637.76m² FJÖLDI HÆDA
- 1 - 116 BIFREIÐASTÆÐI Á LÓÐUM
- 1m HÆÐARLÍNUR 1m
- 5m HÆÐARLÍNUR 5m
- 00000 GANGBRAUT
- 00000 GÖNGUBRÚ

Deiliskipulag þetta sem auglýst hefur verið samkvæmt 25. gr.  
skulpsula- og byggingarlaga nr. 79/1987,  
var samþykkt í bæjarstjórn Fjarðabyggðar

Þessi

Bæjarstjórn Fjarðabyggðar

