MIÐBÆR
REYÐARFIRÐI

TILLAGA AÐ BREYTTU DEILISKIPULAGI VERSLUNAR OG ÞJÓNUSTUSVÆÐIS

FJARÐABYGGÐ

HELSTU BREYTINGAR ERU ÞÆR AÐ :

1. LÓÐIR NORÐAN BÚÐAREYRAR MILLI BREKKUGÖTU OG RÉTTARHOLTS ERU STÆKKAÐAR OG ÞEIM FÆKKAÐ ÚR 7 Í 3.
2. BÍLASTÆÐUM MILLI BREKKUGÖTU OG RÉTTARHOLTS ER BREYTT TIL SAMRÆMIS VIÐ BREYTTAR LÓÐIR
3. MÖRKUM MILLI LÓÐA NR. 4 OG 6 VIÐ BÚÐAEYRI ER ER BREYTT.
4. LÓÐ NR. 3 VIÐ BÚÐARGÖTU FELLUR ÚT OG ÞAR VERÐA BÍLASTÆÐI..

N

KVARÐI 1:1000

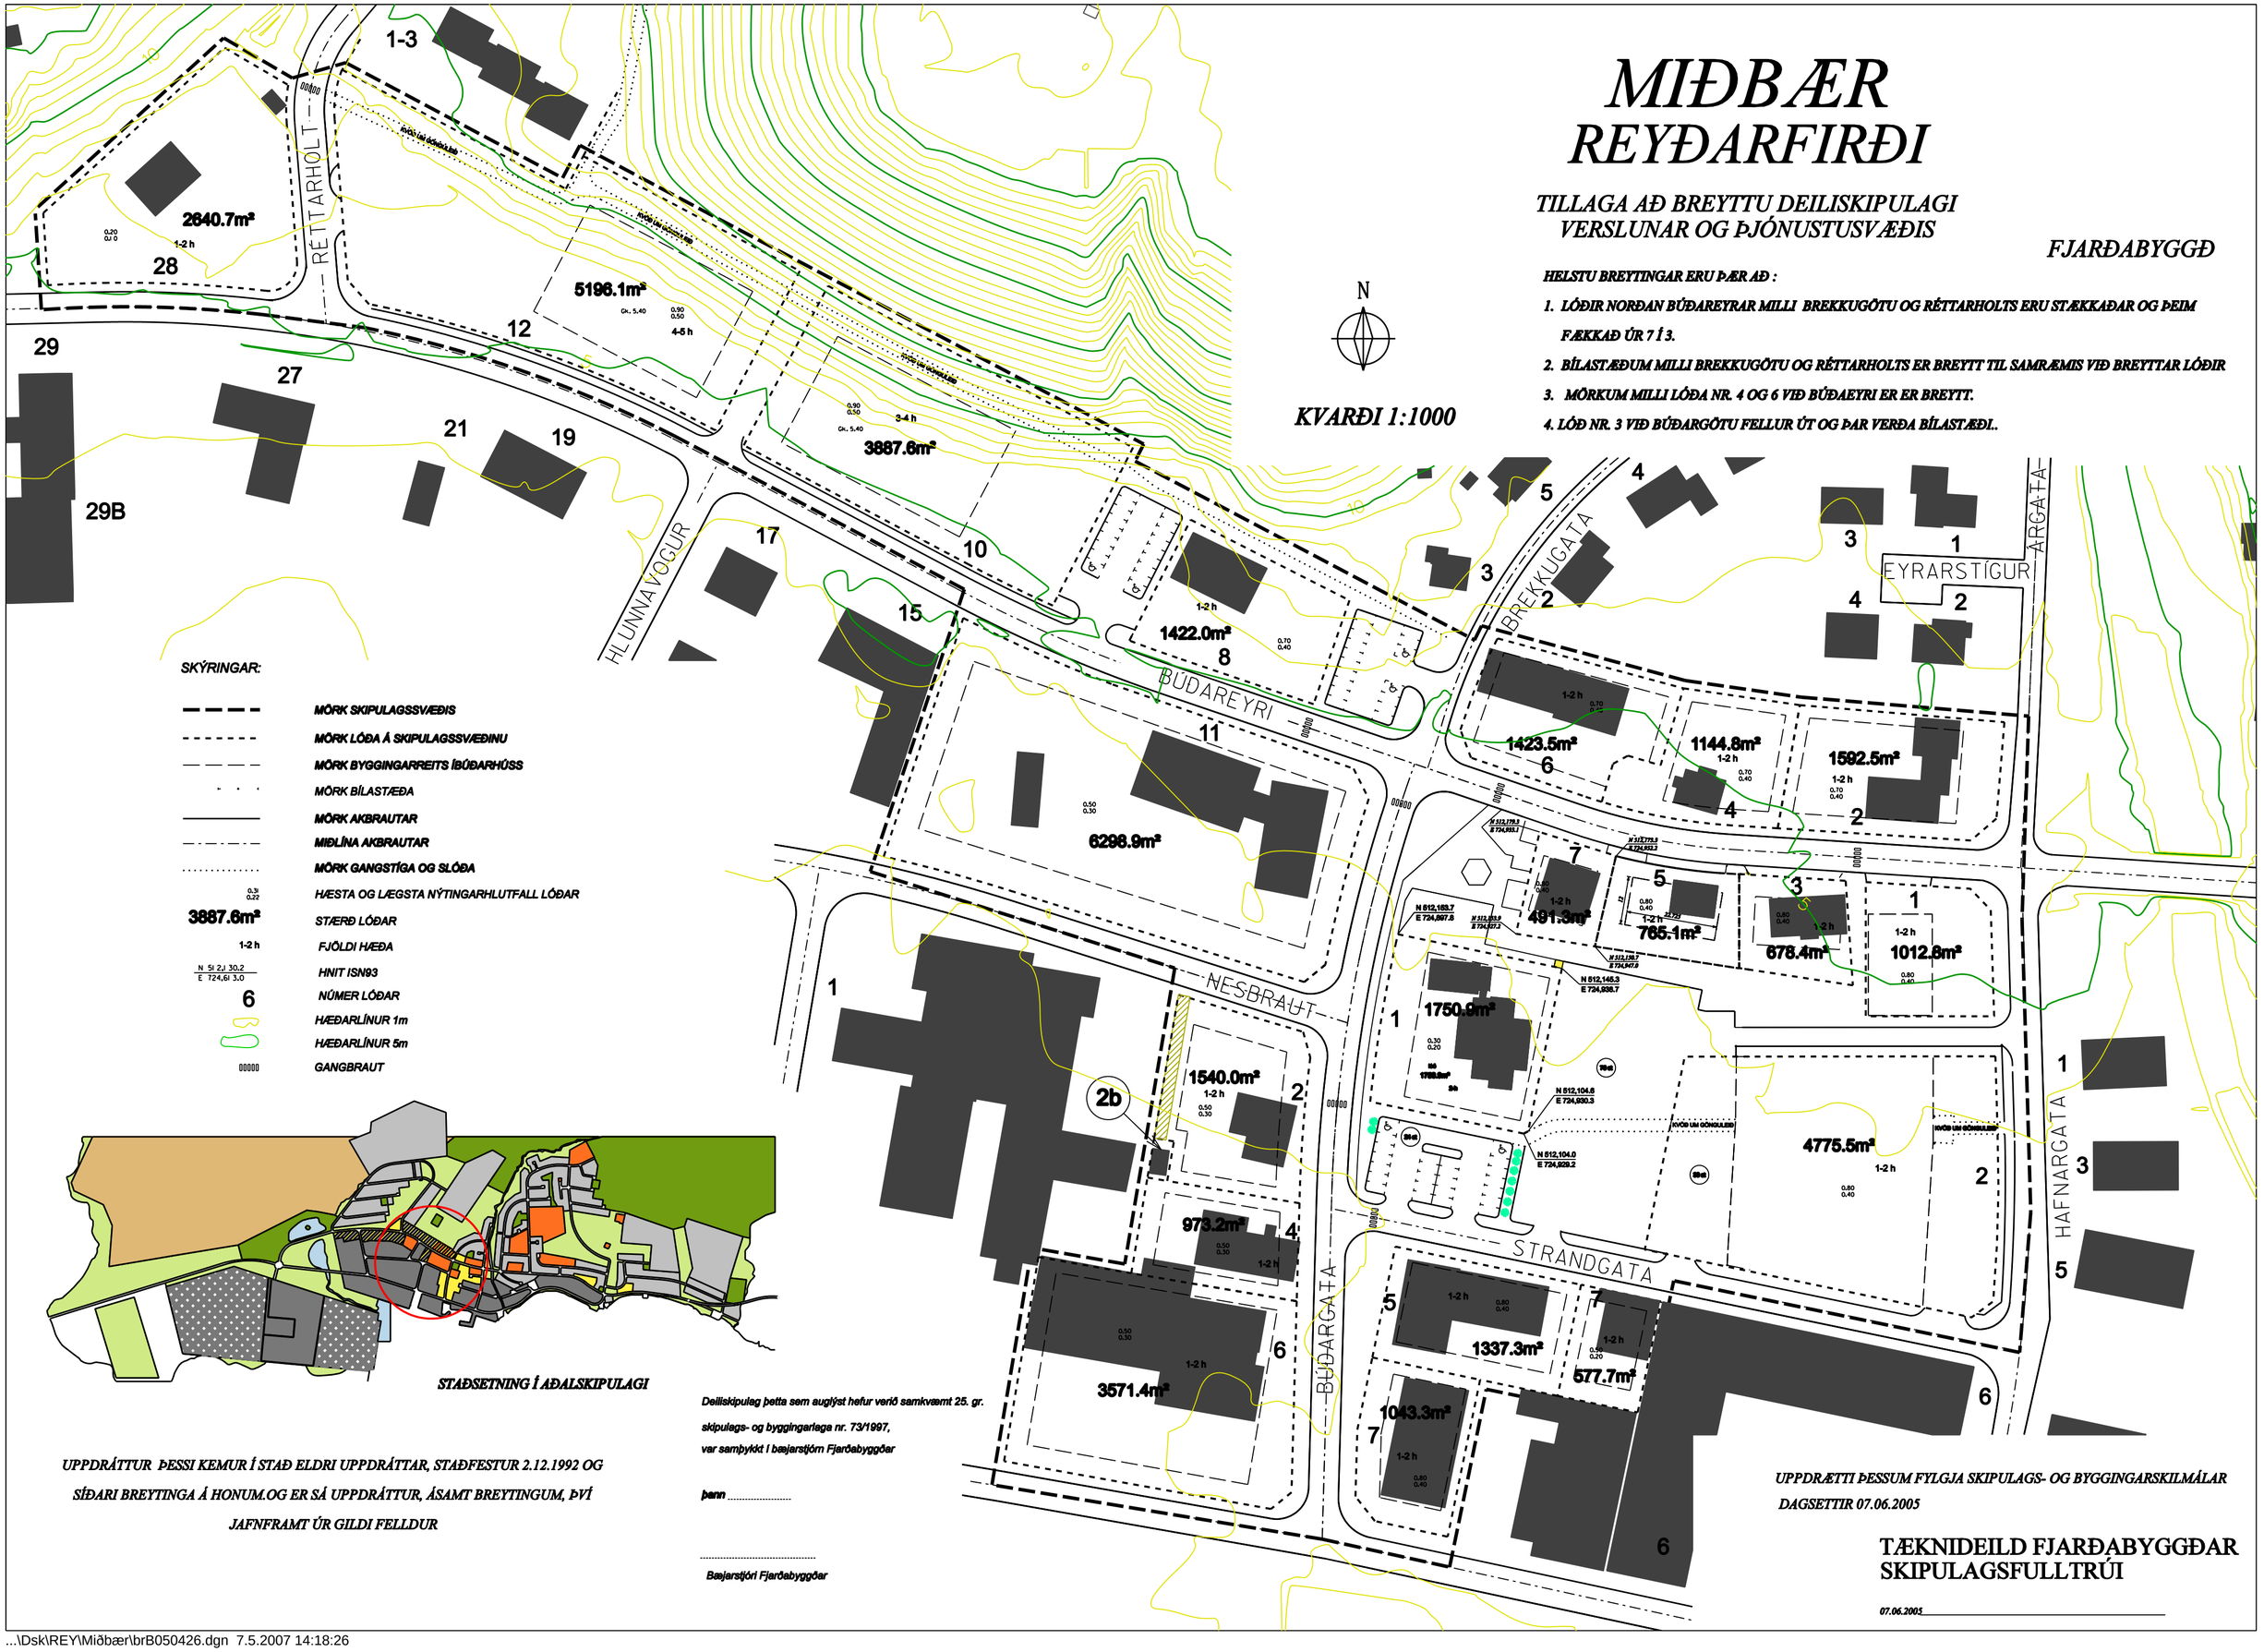

SKÝRINGAR:

	MÖRK SKIPULAGSSVÆÐIS
	MÖRK LÓÐA Á SKIPULAGSSVÆÐINU
	MÖRK BYGGINGARREITS ÍBÚÐARHÚSS
	MÖRK BÍLASTÆÐA
	MÖRK AKBRAUTAR
	MIÐLÍNA AKBRAUTAR
	MÖRK GANGSTÍGA OG SLÓÐA
0,3 / 0,22	HÆSTA OG LÆGSTA NÝTINGARHLUTFALL LÓÐAR
3887.6m²	STÆRÐ LÓÐAR
1-2 h	FJÖLDI HÆÐA
N 51 2J 30.2 / E 724,6I 3.0	HNIT ISN93
6	NÚMER LÓÐAR
	HÆÐARLÍNUR 1m
	HÆÐARLÍNUR 5m
	GANGBRAUT

STAÐSETNING Í AÐALSKIPULAGI

UPPDRÁTTUR ÞESSI KEMUR Í STAÐ ELDRI UPPDRÁTTAR, STAÐFESTUR 2.12.1992 OG SÍÐARI BREYTINGA Á HONUM.OG ER SÁ UPPDRÁTTUR, ÁSAMT BREYTINGUM, ÞVÍ JAFNFRAMT ÚR GILDI FELLDUR

Deiliskipuleg þetta sem auglýst hefur verið samkvæmt 25. gr. skipulags- og byggingarlaga nr. 73/1997, var samþykkt í bæjarstjórn Fjarðabyggðar

þann .....

.....

Bæjarstjóri Fjarðabyggðar

UPPDRÆTTI ÞESSUM FYLGJA SKIPULAGS- OG BYGGINGARSKILMÁLAR

DAGSETTIR 07.06.2005

TÆKNIDEILD FJARÐABYGGÐAR
SKIPULAGSFULLTRÚI

07.06.2005 _____