





# SÍMONARTÚN

TILLAGA AÐ DEILISKIPULAGI BÚFJÁRSVÆDIS  
1,3km AUSTAN ÞÉTTBYLISINS Á ESKIFIRÐI

KVARÐI 1 : 1000

FJARÐABYGGÐ

UPPDÆTTI ÞESSUM FYLGJA SKIPULAGS- OG BYGGINGARSKILMÁLAR  
DAGSETTIR 20.02.2008

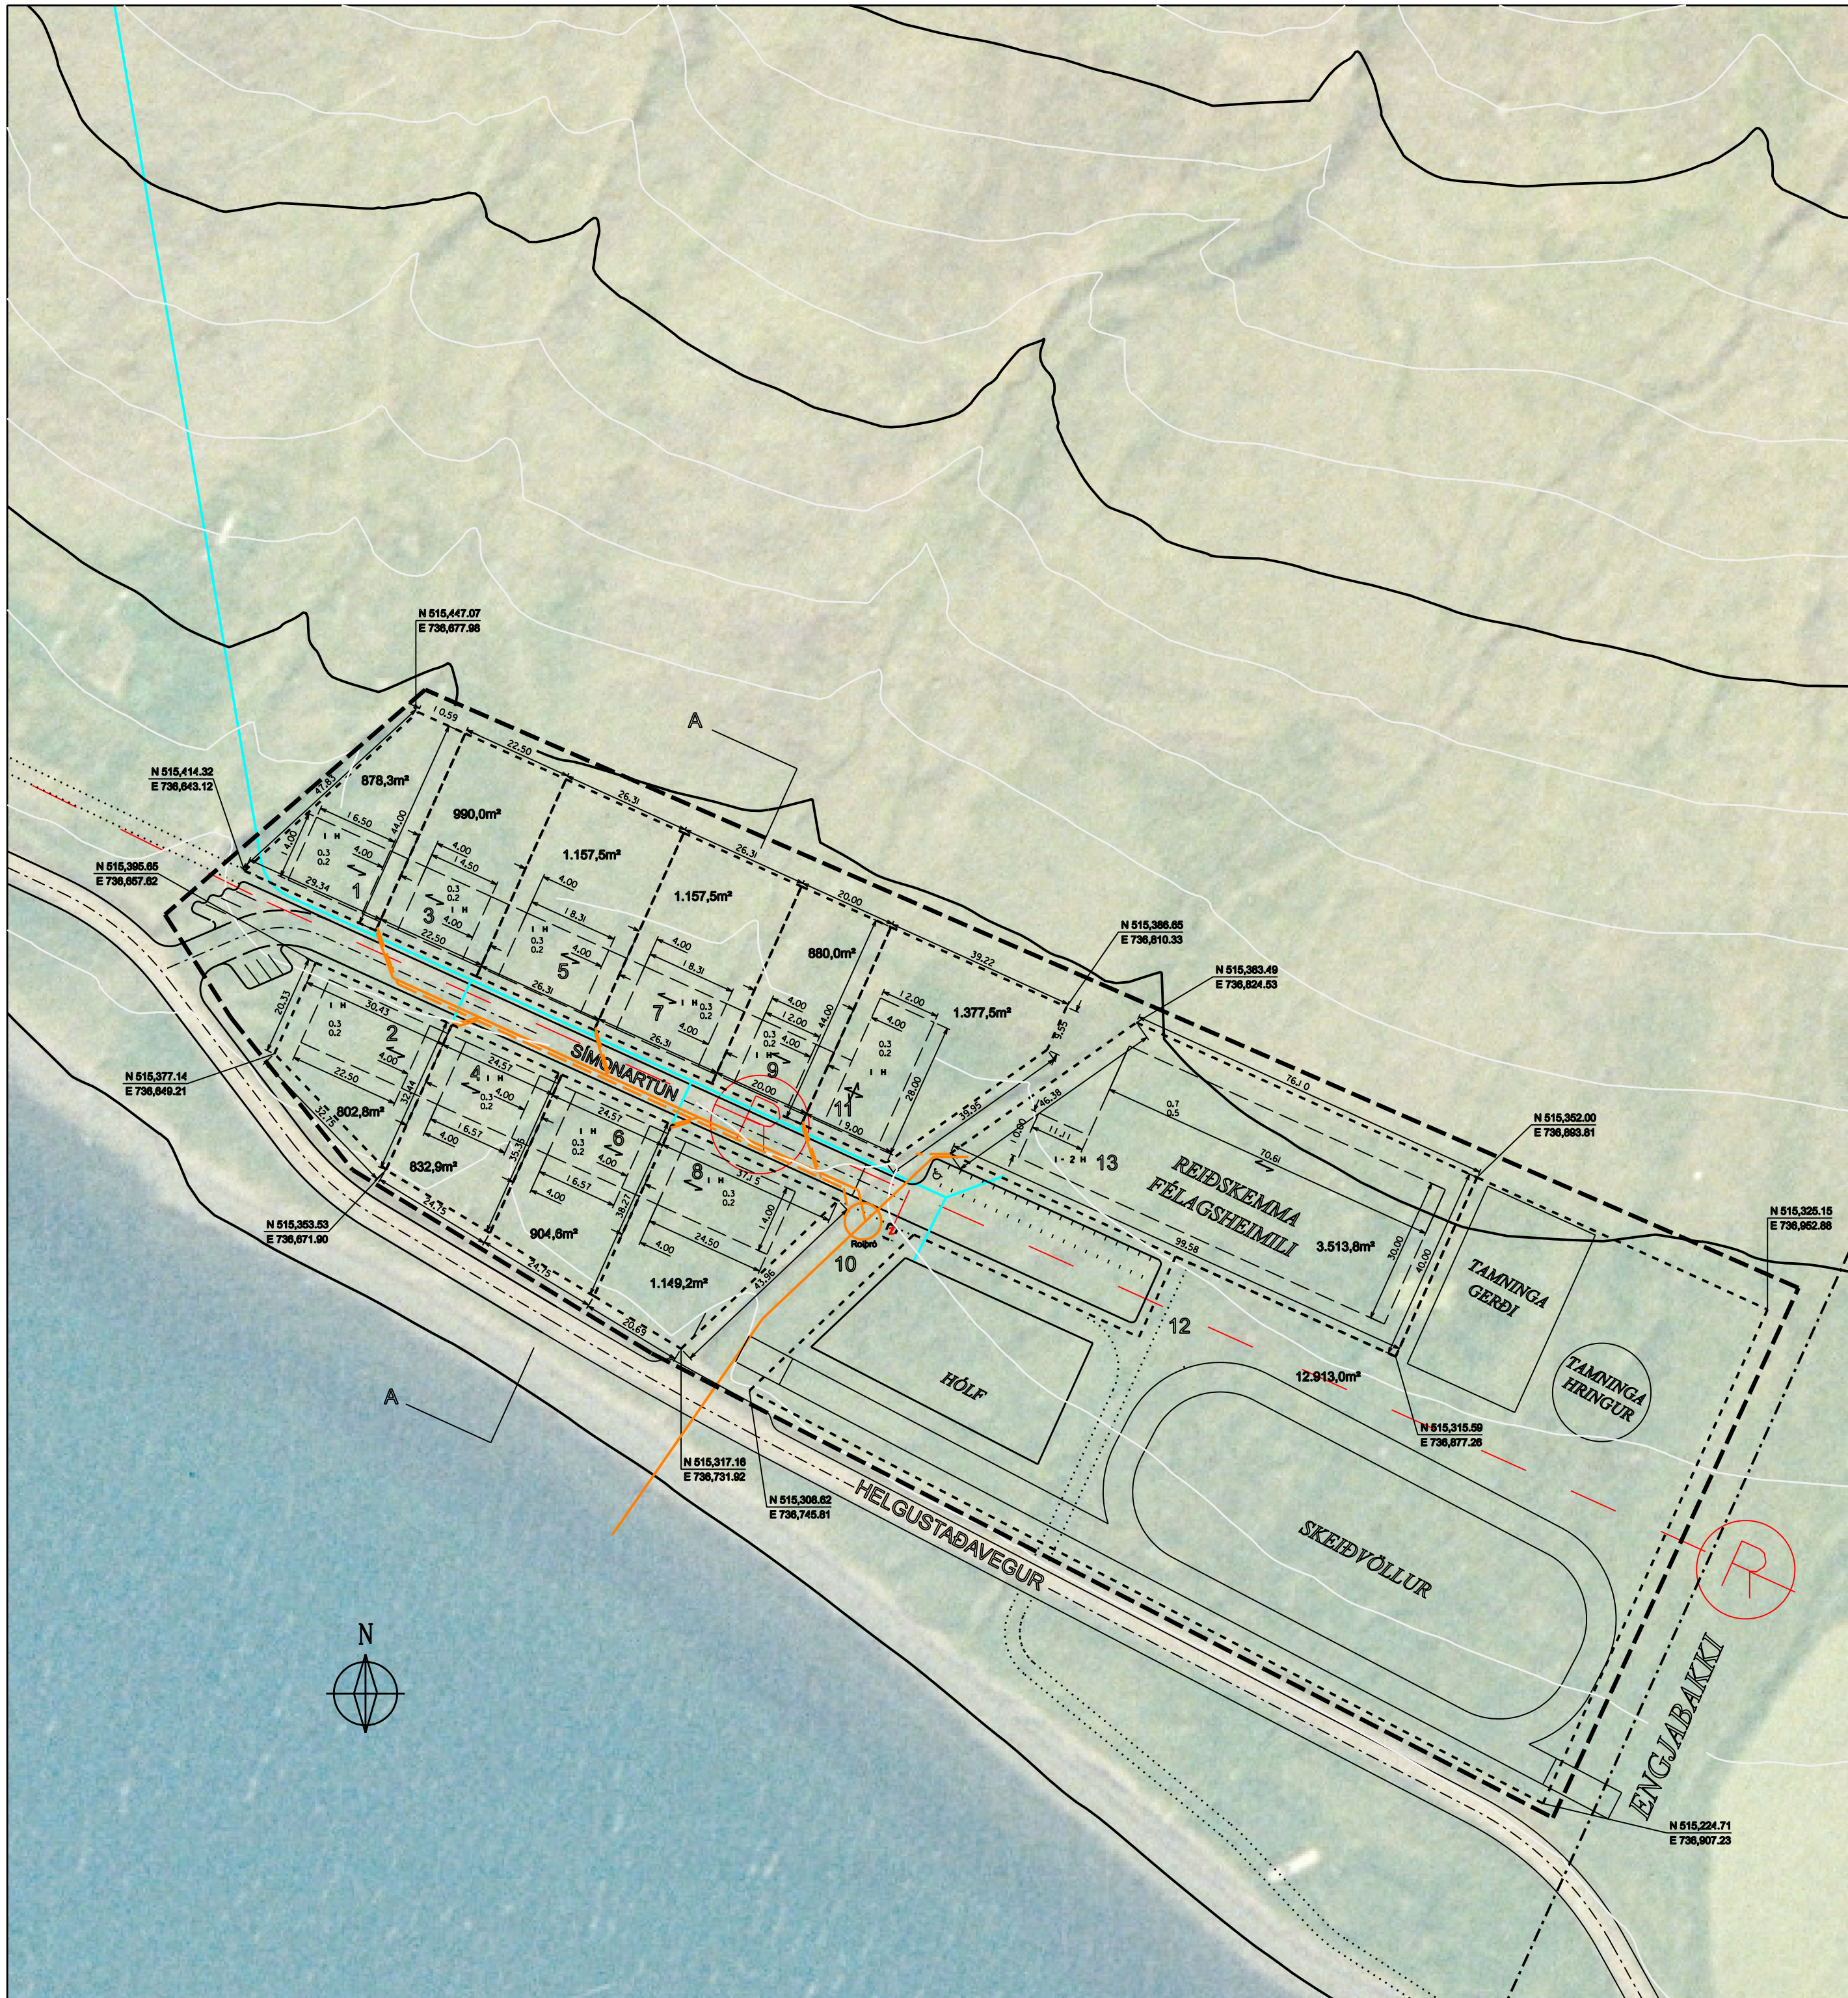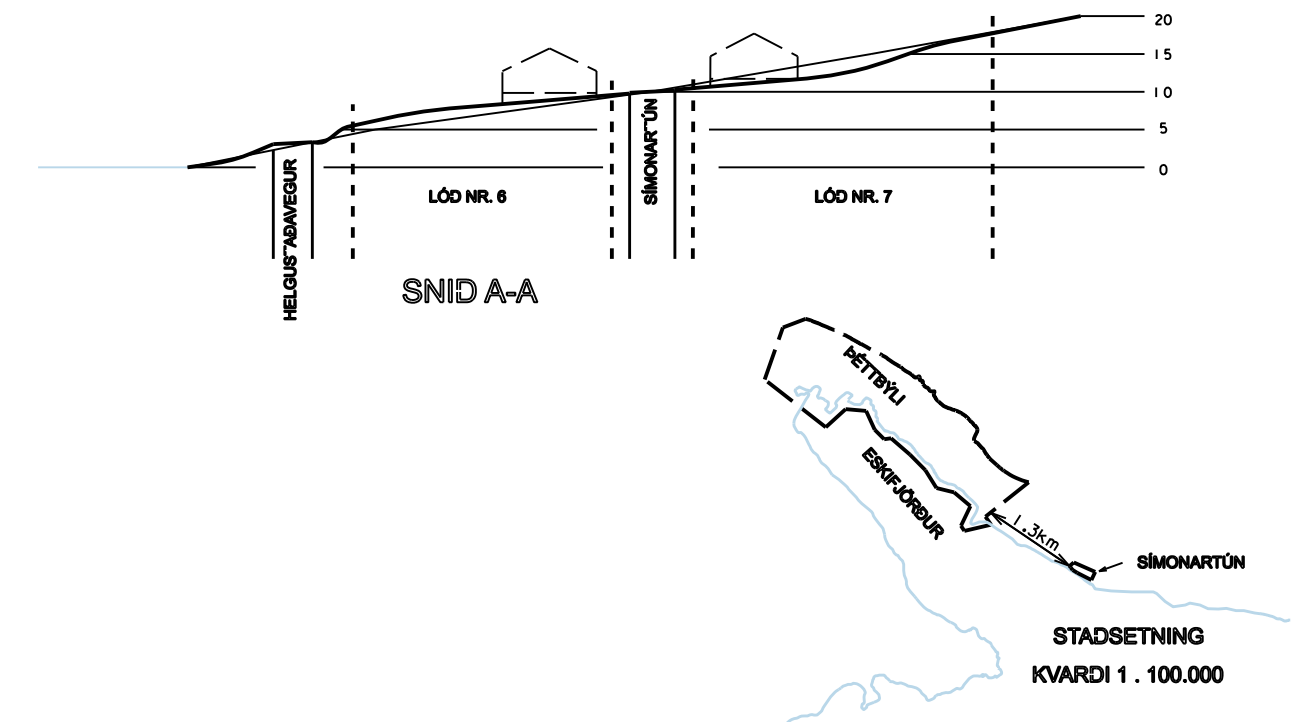

### SKÝRINGAR:

- — — — — MÖRK SKIPULAGSSVÆDIS
- - - - - MÖRK LÓÐA Á SKIPULAGSSVÆÐINU
- — — — — MÖRK BYGGINGARREITS
- - - - - MÖRK AÐLIGGJANDI JARÐAR
- — — — — MÖRK AKBRAUTAR
- - - - - MIÐLÍNA AKBRAUTAR
- — — — — AÐRAR AFMARKANIR
- ..... MÖRK REIÐSTÍGA
- ← MEGINSTEFNA MÆNIS
- NÝTINGARHLUTFALL LÓÐAR
- 3.513,8m<sup>2</sup> STYRÐ LÓÐAR
- 1 - 2 H FJÓLDI HÆÐA
- 8 NÚMER LÓÐAR
- VATNSVEITA
- FRÁVEITA
- HÁSPENNUSTRENGUR
- HEDARLÍNUR 5m
- HNIÐ ISN 93

Deiliskipulag þetta sem auglýst hefur verið samkvæmt 25. gr.  
skipulags- og byggingartega nr. 73/1997,  
var samþykkt í bæjarstjórn Fjarðabyggðar

þann .....

Bæjarstjóri Fjarðabyggðar

TÆKNIEILD FJARÐABYGGÐAR  
SKIPULAGSFULLTRÚI

20.02.2008