



FJARÐABYGGÐ

BAKKAR 3

DEILISKIPULAG ÍBÚÐASVÆÐIS
Á BÖKKUM Í NESKAUPSTAÐ

UPPDRÆTTI ÞESSUM FYLGIJA SKIPULAGS- OG BYGGINGARSKILMÁLAR
DAGSETTIR 10.12.1999

TILLAGA AÐ BREYTINGU ÞANNIG AÐ

LÓÐ NR 2-4 VÍÐ LYNGBAKKA VERÐI TVÆR LÓDIR NR. 2 OG 4
BIFREIÐASTÆÐI FJÖLBÝLISHÚSA VERÐI NORDAN ÞEIRRA
EINNIG VERÐI GERT RÁÐ FYRIR GESTASTÆÐI FYRIR 8 BÍLA
NORDAN LYNGBAKKA OG LEIKSVÆÐI MINNKAÐ SEM ÞVÍ NEMUR.

BREYTINGIN VERÐUR KYNNT MEÐ GRENNDARKYNNINGU
OG VERÐUR HÚN KYNNT EIGENDUM EFTIRTALINNA HÚSA :
LYNGBAKKA NR. 1, 2, 3 OG 5 SEM OG SÆBAKKA NR. 5, 7, 9, 11 OG 13

BÆJARSTJÓRN FJARÐABYGGÐAR ÁBYRGIST AÐ BÆTA ÞAÐ TJÓN
SEM EINSTAKIR AÐILAR KUNNA AÐ VERÐA FYRIR VÍÐ BREYTINGU ÞESSA.

JAFNÁHÆTTULÍNUR VEGNA OFANFLÓÐA
HAFNA VERÐ FÆRÐAR INN Á UPPDRÆTT

Deiliskipulagsbreyting þessi sem lýnt hefur verið samkvæmt 26. gr.
skipulags- og byggingarlaga nr. 73/1997,
var samþykkt í bæjarstjórn Fjarðabyggðar


þann

Bæjarstjóri Fjarðabyggðar

KVARÐI 1 : 1000

TÆKNIDEILD FJARÐABYGGÐAR
SKIPULAGSFULLTRÚI

20.10.2003

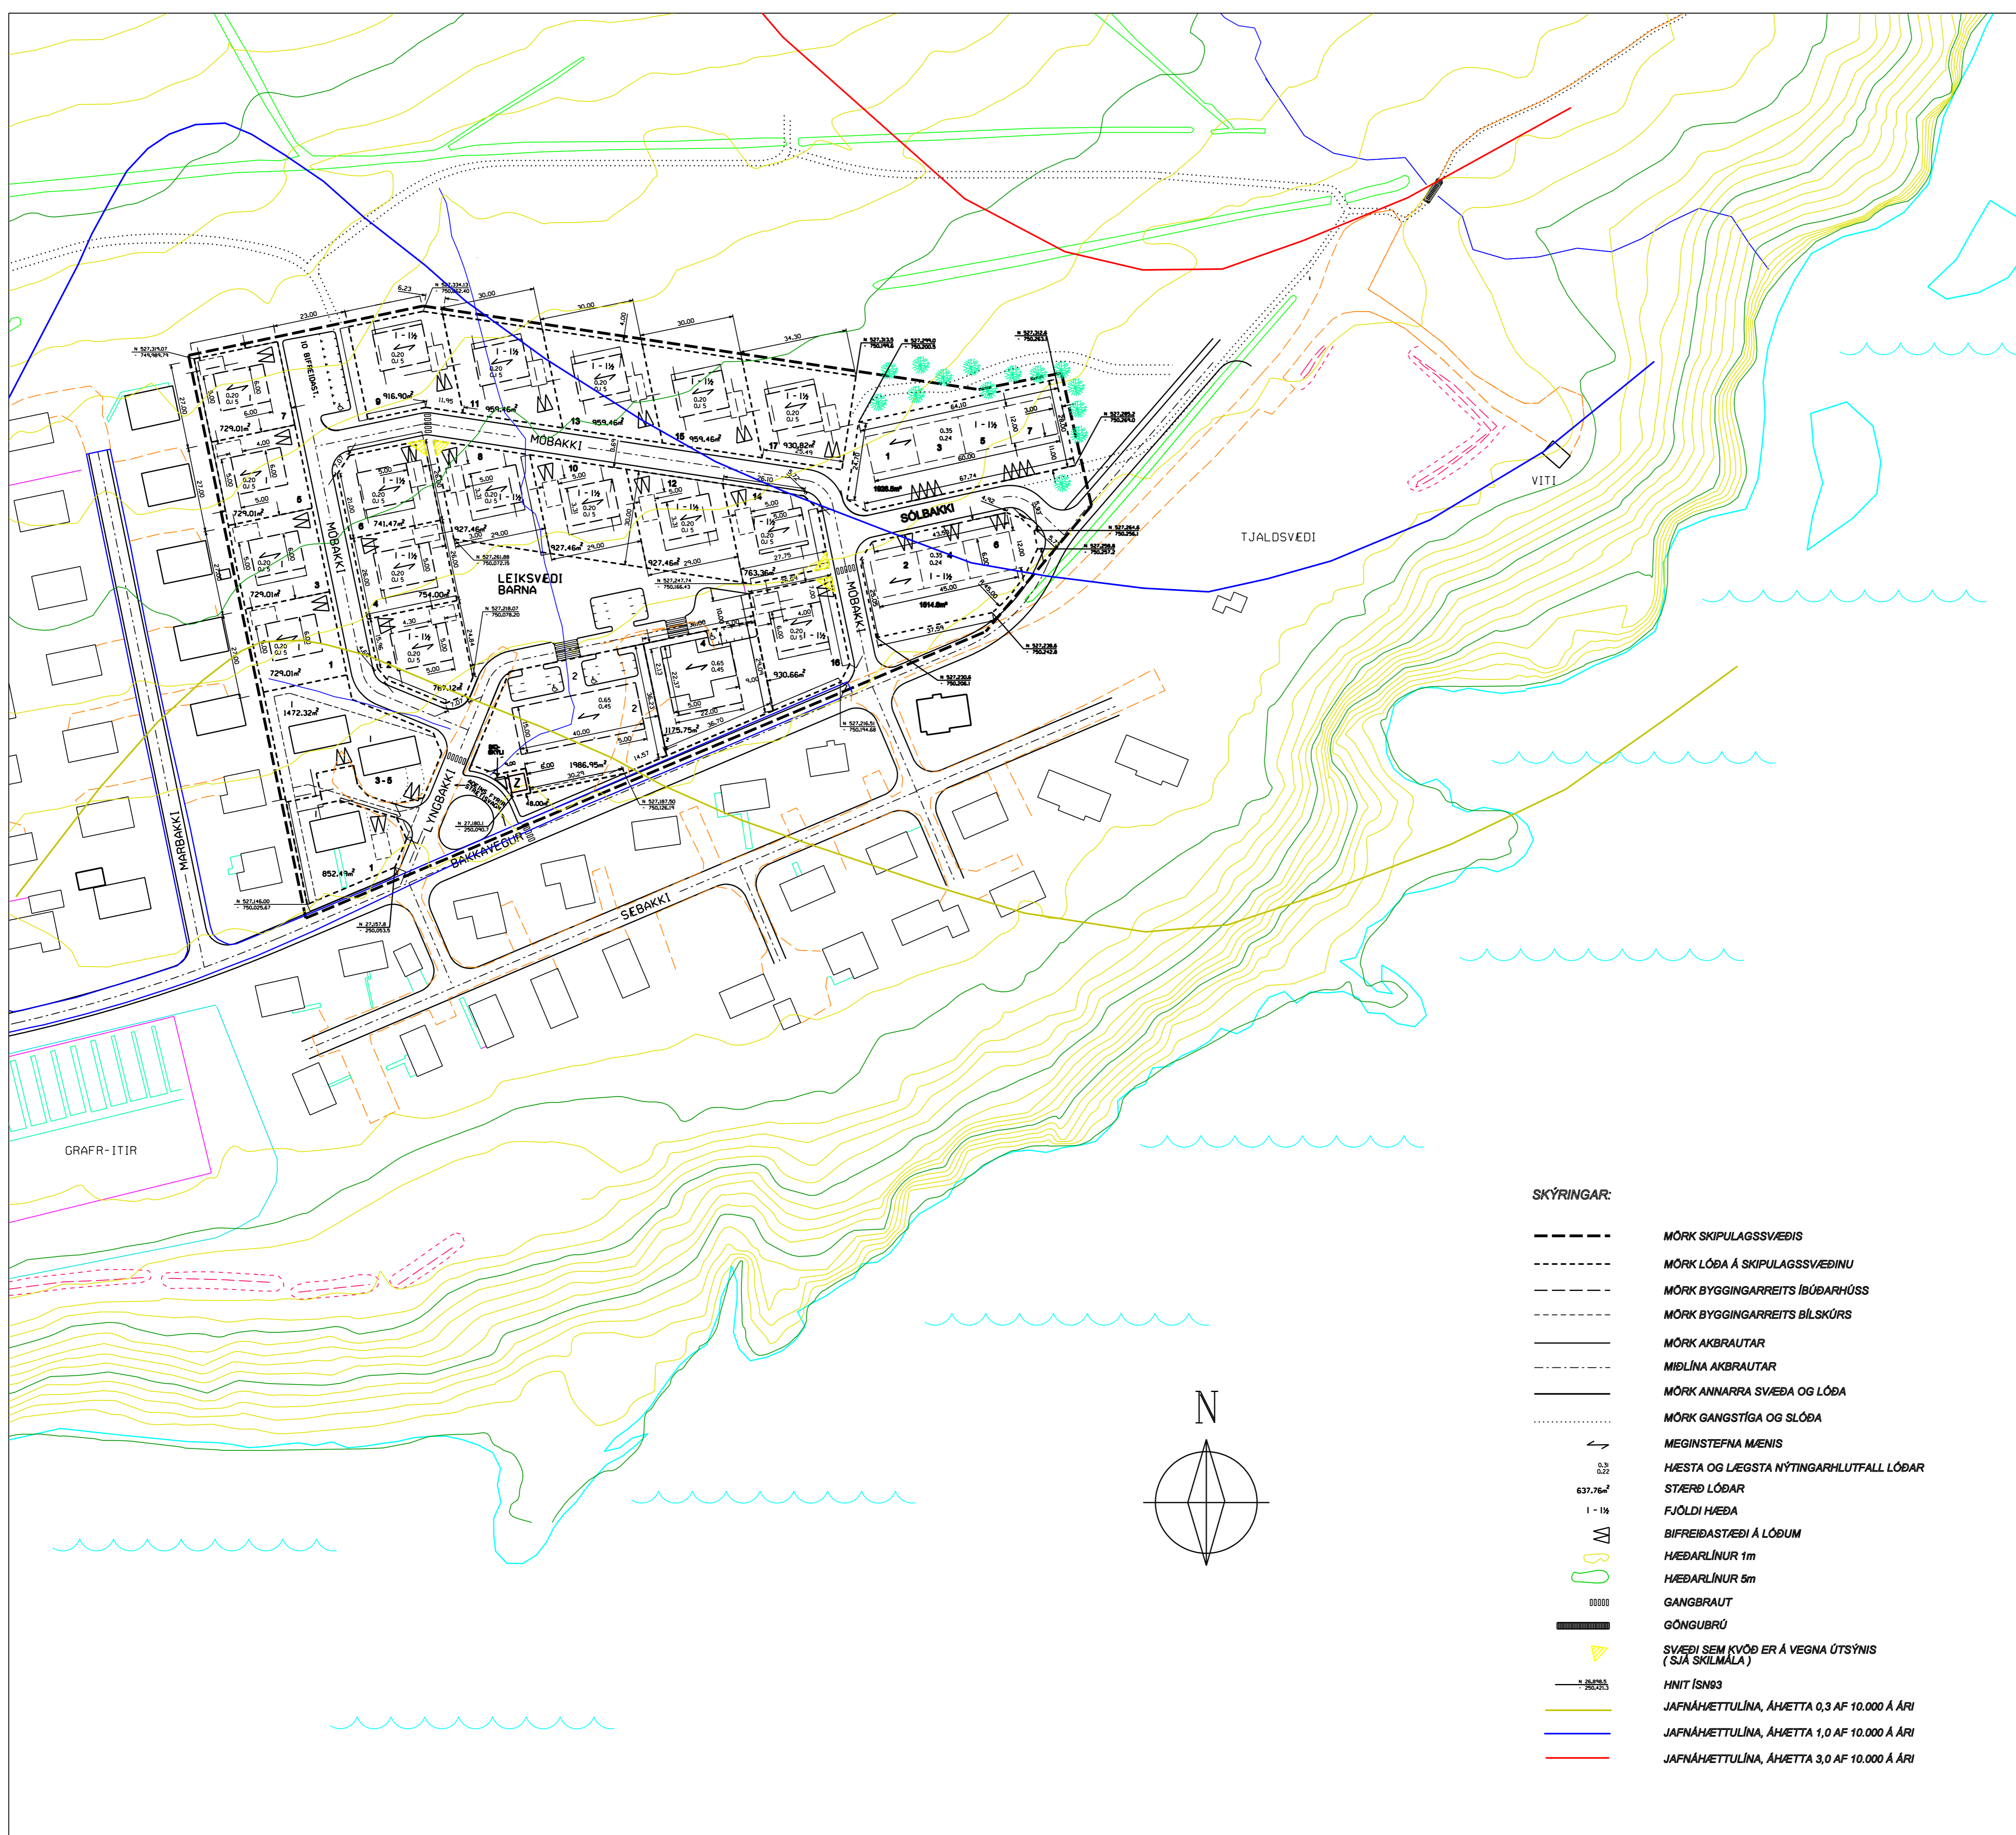

SKÝRINGAR:

- MÖRK SKIPULAGSSVÆÐIS
- MÖRK LÓÐA Á SKIPULAGSSVÆÐINU
- MÖRK BYGGINGARREITS ÍBÚÐARHÚSS
- MÖRK BYGGINGARREITS BÍLSKÚRS
- MÖRK AKBRAUTAR
- MIÐLÍNÁ AKBRAUTAR
- MÖRK ANNARRA SVÆDA OG LÓÐA
- MÖRK GANGSTÍGA OG SLÓÐA
- ← MEGINSTEFNA MÆNIS
- 0,3% HÆSTA OG LÆGSTA NÝTINGARHLUTFALL LÓÐAR
- 637,76m² STÆRÐ LÓÐAR
- 1 - 1/4 FJÖLDI HVEDA
- △ BIFREIÐASTÆÐI Á LÓÐUM
- HÆÐARLÍNUR 1m
- HÆÐARLÍNUR 5m
- 00000 GANGBRAUT
- GÖNGUBRÚ
- ▽ SVÆÐI SEM KVÖÐ ER Á VEGNA ÚTSÝNIS (SJA SKILMÁLA)
- HNIT (SN83)
- JAFNÁHÆTTULÍNÁ, ÁHÆTTA 0,3 AF 10.000 Á ÁRI
- JAFNÁHÆTTULÍNÁ, ÁHÆTTA 1,0 AF 10.000 Á ÁRI
- JAFNÁHÆTTULÍNÁ, ÁHÆTTA 3,0 AF 10.000 Á ÁRI

